


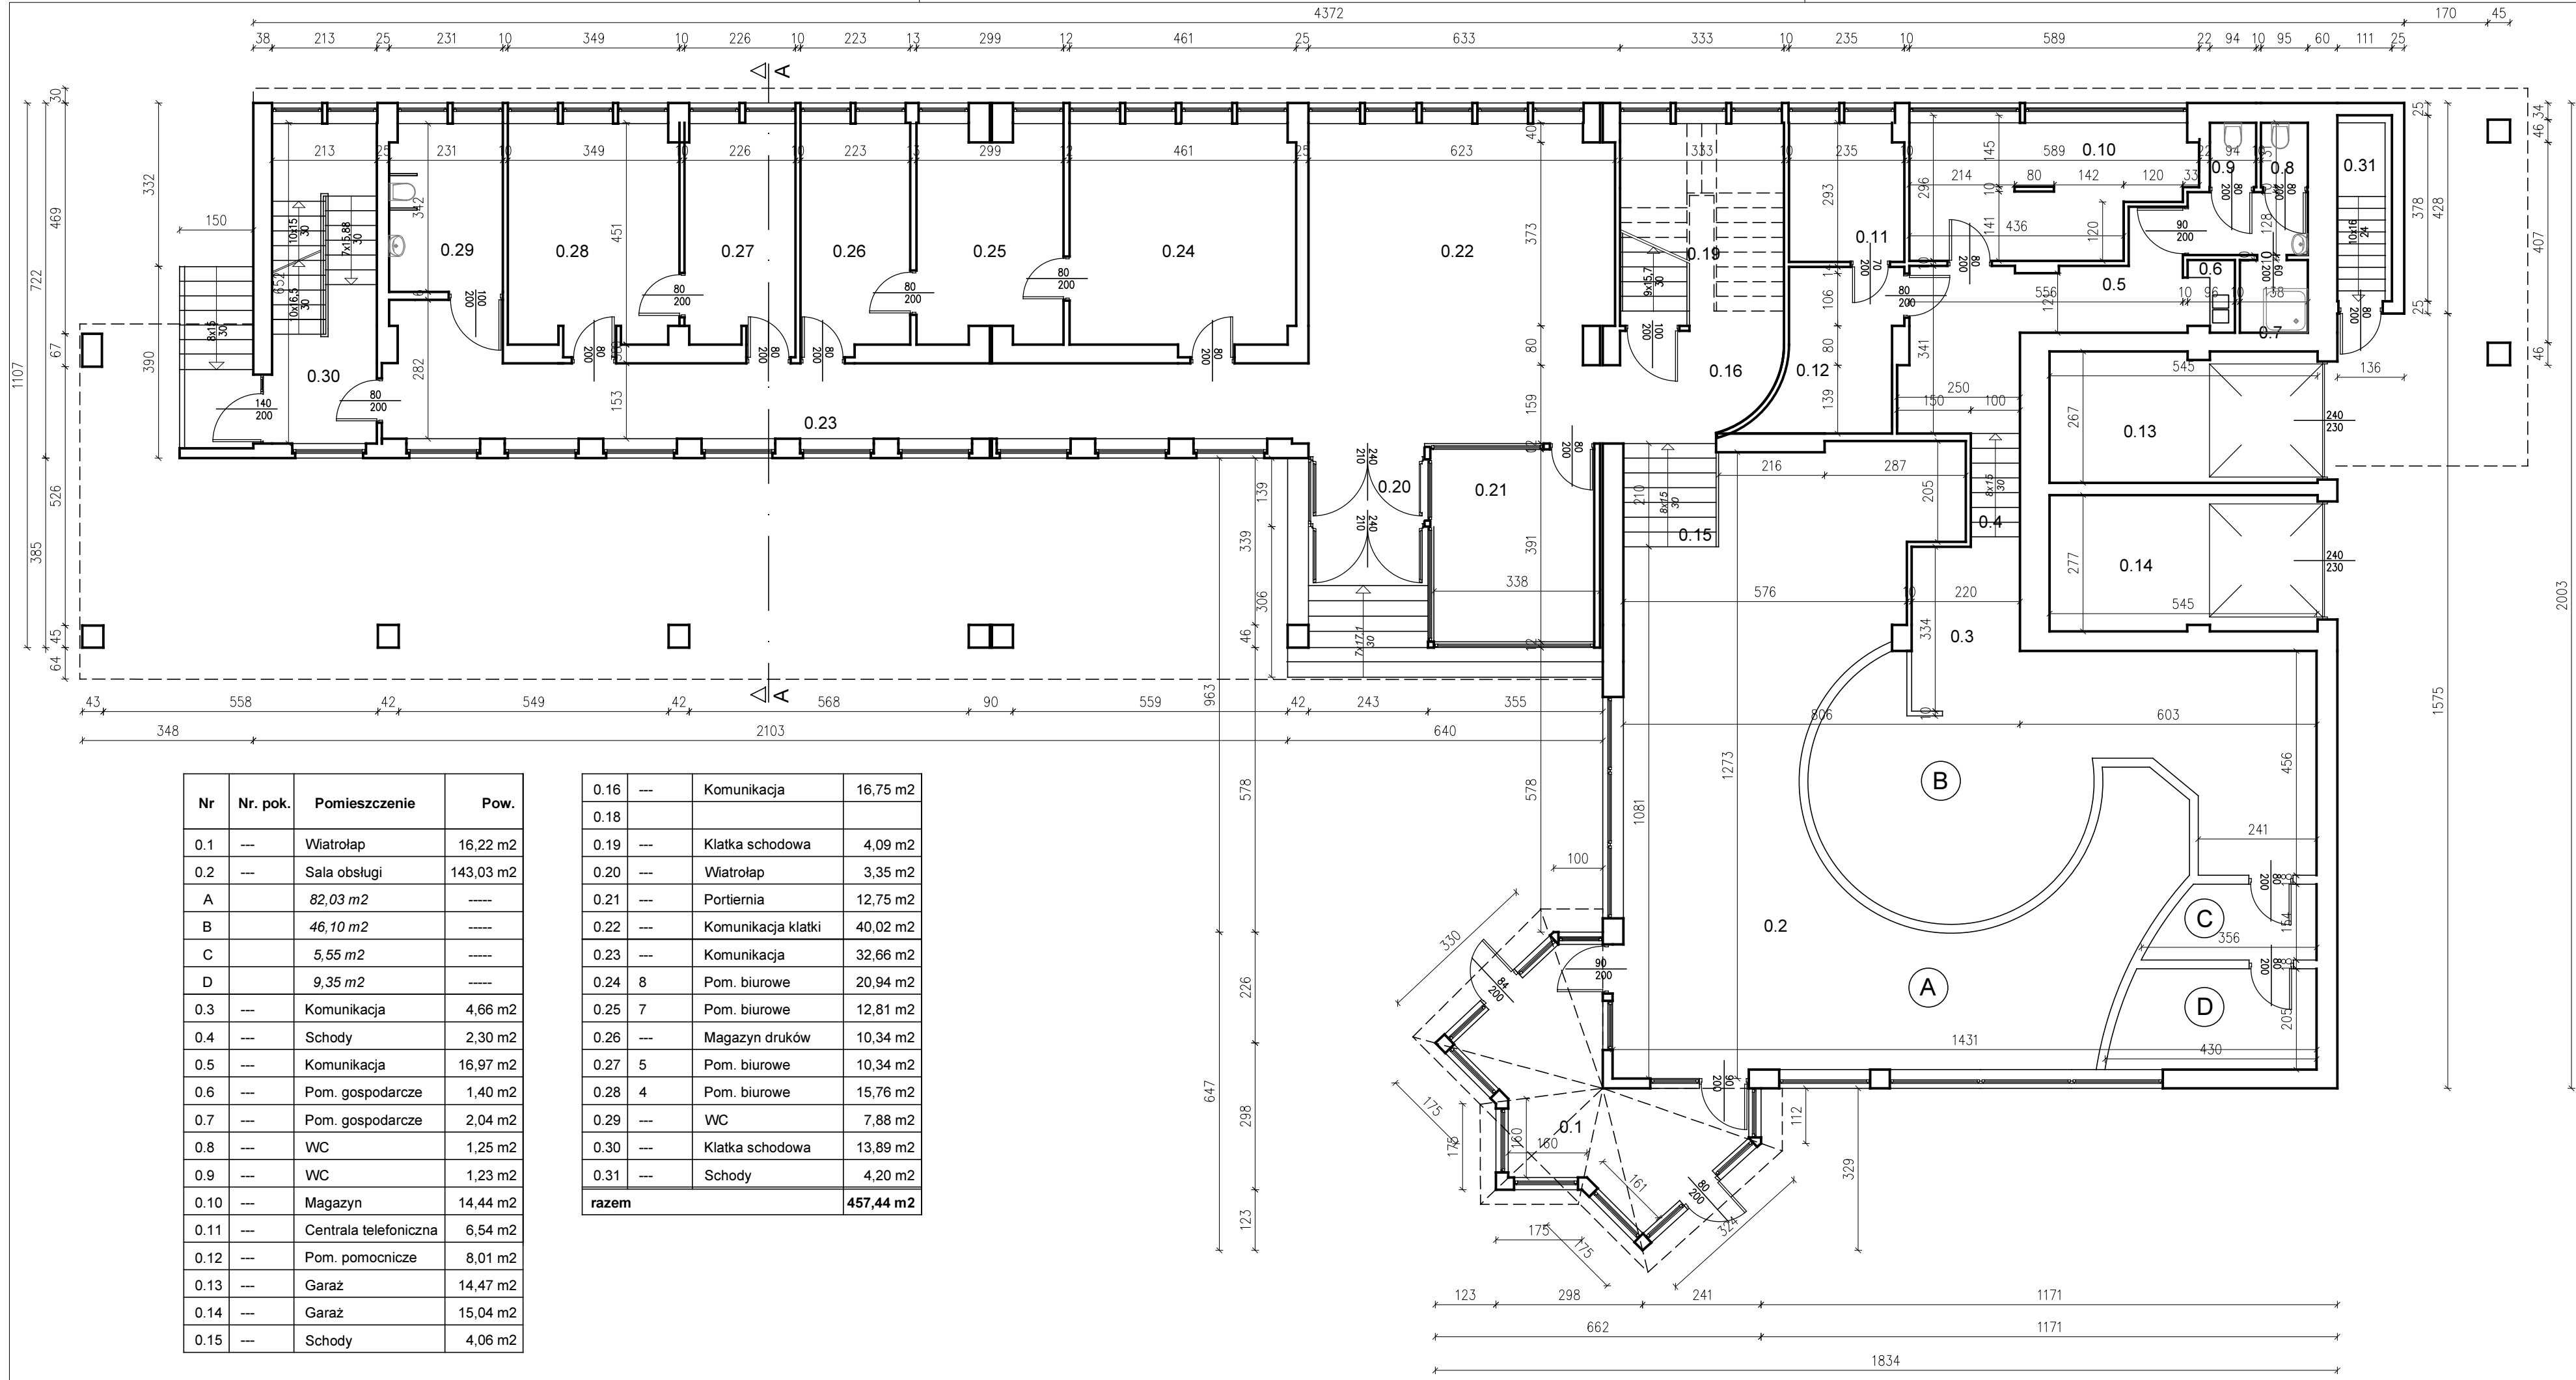

- UWAGI OGÓLNE:
1. W razie wątpliwości dotyczących rysunku należy kontaktować się z projektantem.
 2. Każdy z rysunków należy rozpatrywać jako część dokumentacji projektu budowlanego, do której należą również opracowania branżowe oraz opis projektu.
 3. Nie należy domierzać wymiarów z rysunku.
 4. Wszystkie wymiary należy sprawdzić na budowie.
 5. Wykonawca jest zobowiązany do przedstawienia elementów budowlanych, próbek, wzorów poszczególnych materiałów do akceptacji Inwestorowi oraz Projektantowi.
 6. Wykonawca zobowiązany jest we własnym zakresie opracować rysunki warsztatowe i przedstawić je do akceptacji Projektanta.

Projekt opracowano na podstawie inwentaryzacji budynku wykonanej w styczniu 2012r przez firmę ARCHITRAW z siedzibą w Dulowej przy ul. Krakowskiej 91b

główny projektant : Centrum Ochrony Przeciwpowodziowej i Antyterrorystycznej KRAK-POŻ Sp. z o.o. 30-362 Kraków, ul. Ceglarska 15	projektował : arch. Ireneusz Krawiec upr nr U.AN 229/90	
jednostka projektowa : Jakub Krawiec -PROJEKTY 30-419 Kraków, ul. CIESIELSKA 25	sprawił : arch. Bogusław Krawiec upr nr MPOIA/040/2015	
inwestor : Izba Administracji Skarbowej w Krakowie 31-111 Kraków, al. Krasińskiego 11B	opracował : arch. Jakub Krawiec -	

zamierzenie inwestycyjne : REMONT BUDYNKU W ZAKRESIE ZABEZPIECZEŃ PRZECIWPÓŻAROWYCH WRAZ Z PRZEBUDOWĄ INSTALACJI WEWNĘTRZNYCH: HYDRANTOWEJ, SYGNALIZACJI POŻAROWEJ, AWARYJNEGO OŚWIETLENIA EWAKUACYJNEGO, SYGNALIZACJI WŁAMANIA I NAPADU, TELEWIZJI DOZOROWEJ		
lokalizacja : dz. nr 1156/53 obr. Chrzanów, przy ul. Garncarskiej 9 w Chrzanowie		
branża : ARCHITEKTURA	faza : PROJEKT BUDOWLANY	data : 12-09-2017
temat rysunku : RZUT PARTERU STAN ISTNIEJĄCY		skala : 1 : 100
		rys. nr : 03