


RZUT PIWNIC SKALA 1:100 INWENTARYZACJA

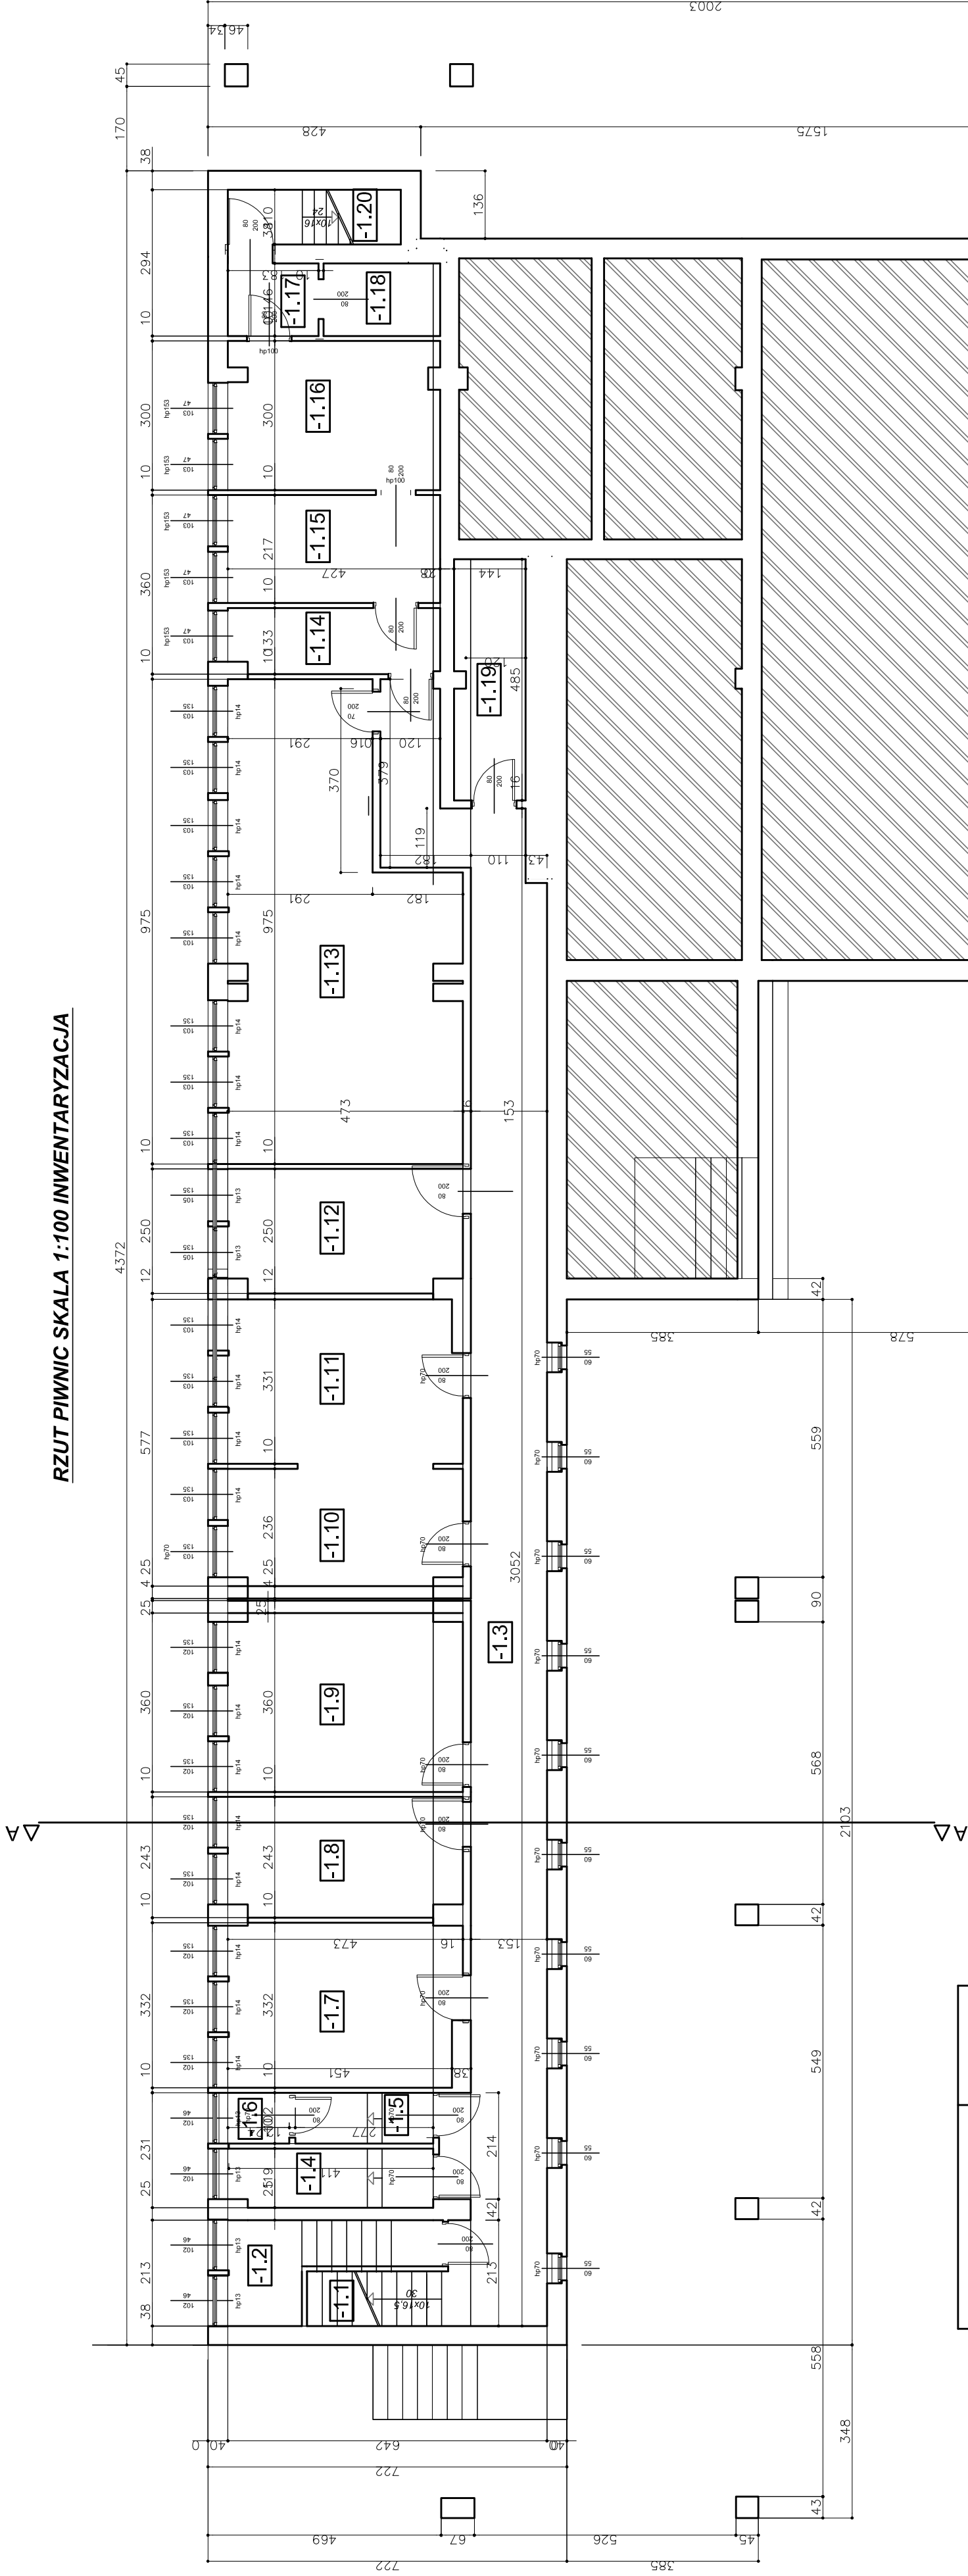

Pomieszczenie	Powierzchnia użytkowa
-1.1	2,94 m2
-1.2	5,81 m2
-1.3	54,00 m2
-1.4	4,85 m2
-1.5	2,83 m2
-1.6	1,26 m2
-1.7	15,34 m2
-1.8	11,22 m2
-1.9	16,84 m2
-1.10	10,98 m2
-1.11	15,34 m2
-1.12	11,54 m2
-1.13	38,33 m2
-1.14	5,57 m2
-1.15	9,27 m2
-1.16	12,58 m2
-1.17	2,66 m2
-1.18	3,42 m2
-1.19	6,90 m2
-1.20	3,83 m2
razem	235,52 m2

Temat: RZUT PIWNIC	
Projekt: PROJEKT BUDOWLANY TERMOMODERNIZACJI BUDYNKU URZĘDU SKARBOWEGO W CHRZANOWIE	
Branża:	Stalunek
Inwentaryzacja	projekt budowlany
Skala: 1:100	Rysunek nr: A1
Lokalizacja:	Inwestor:
32-500 Chrzanów 31-007 Kraków	ul. Garmcaska 9 Izba Skarbowa w Krakowie ul. Wiślna 7
Projektant:	
mgr inż. arch. Bernard Łopacz nr 17719/OP	
Opracowanie:	Data opracowania:
mgr inż. arch. Maciej Łopacz nr 17719/OP	10.2016
PRACOWNIA PROJEKTOWA mgr inż. arch. Bernard Łopacz ul. Słotkowska 5.47-400 Raabórz www.archidom-raborz.pl e-mail: archidom@wp.pl ARCHIDOM	