


RZUT PIWNIC. SKALA 1:100. PROJEKT

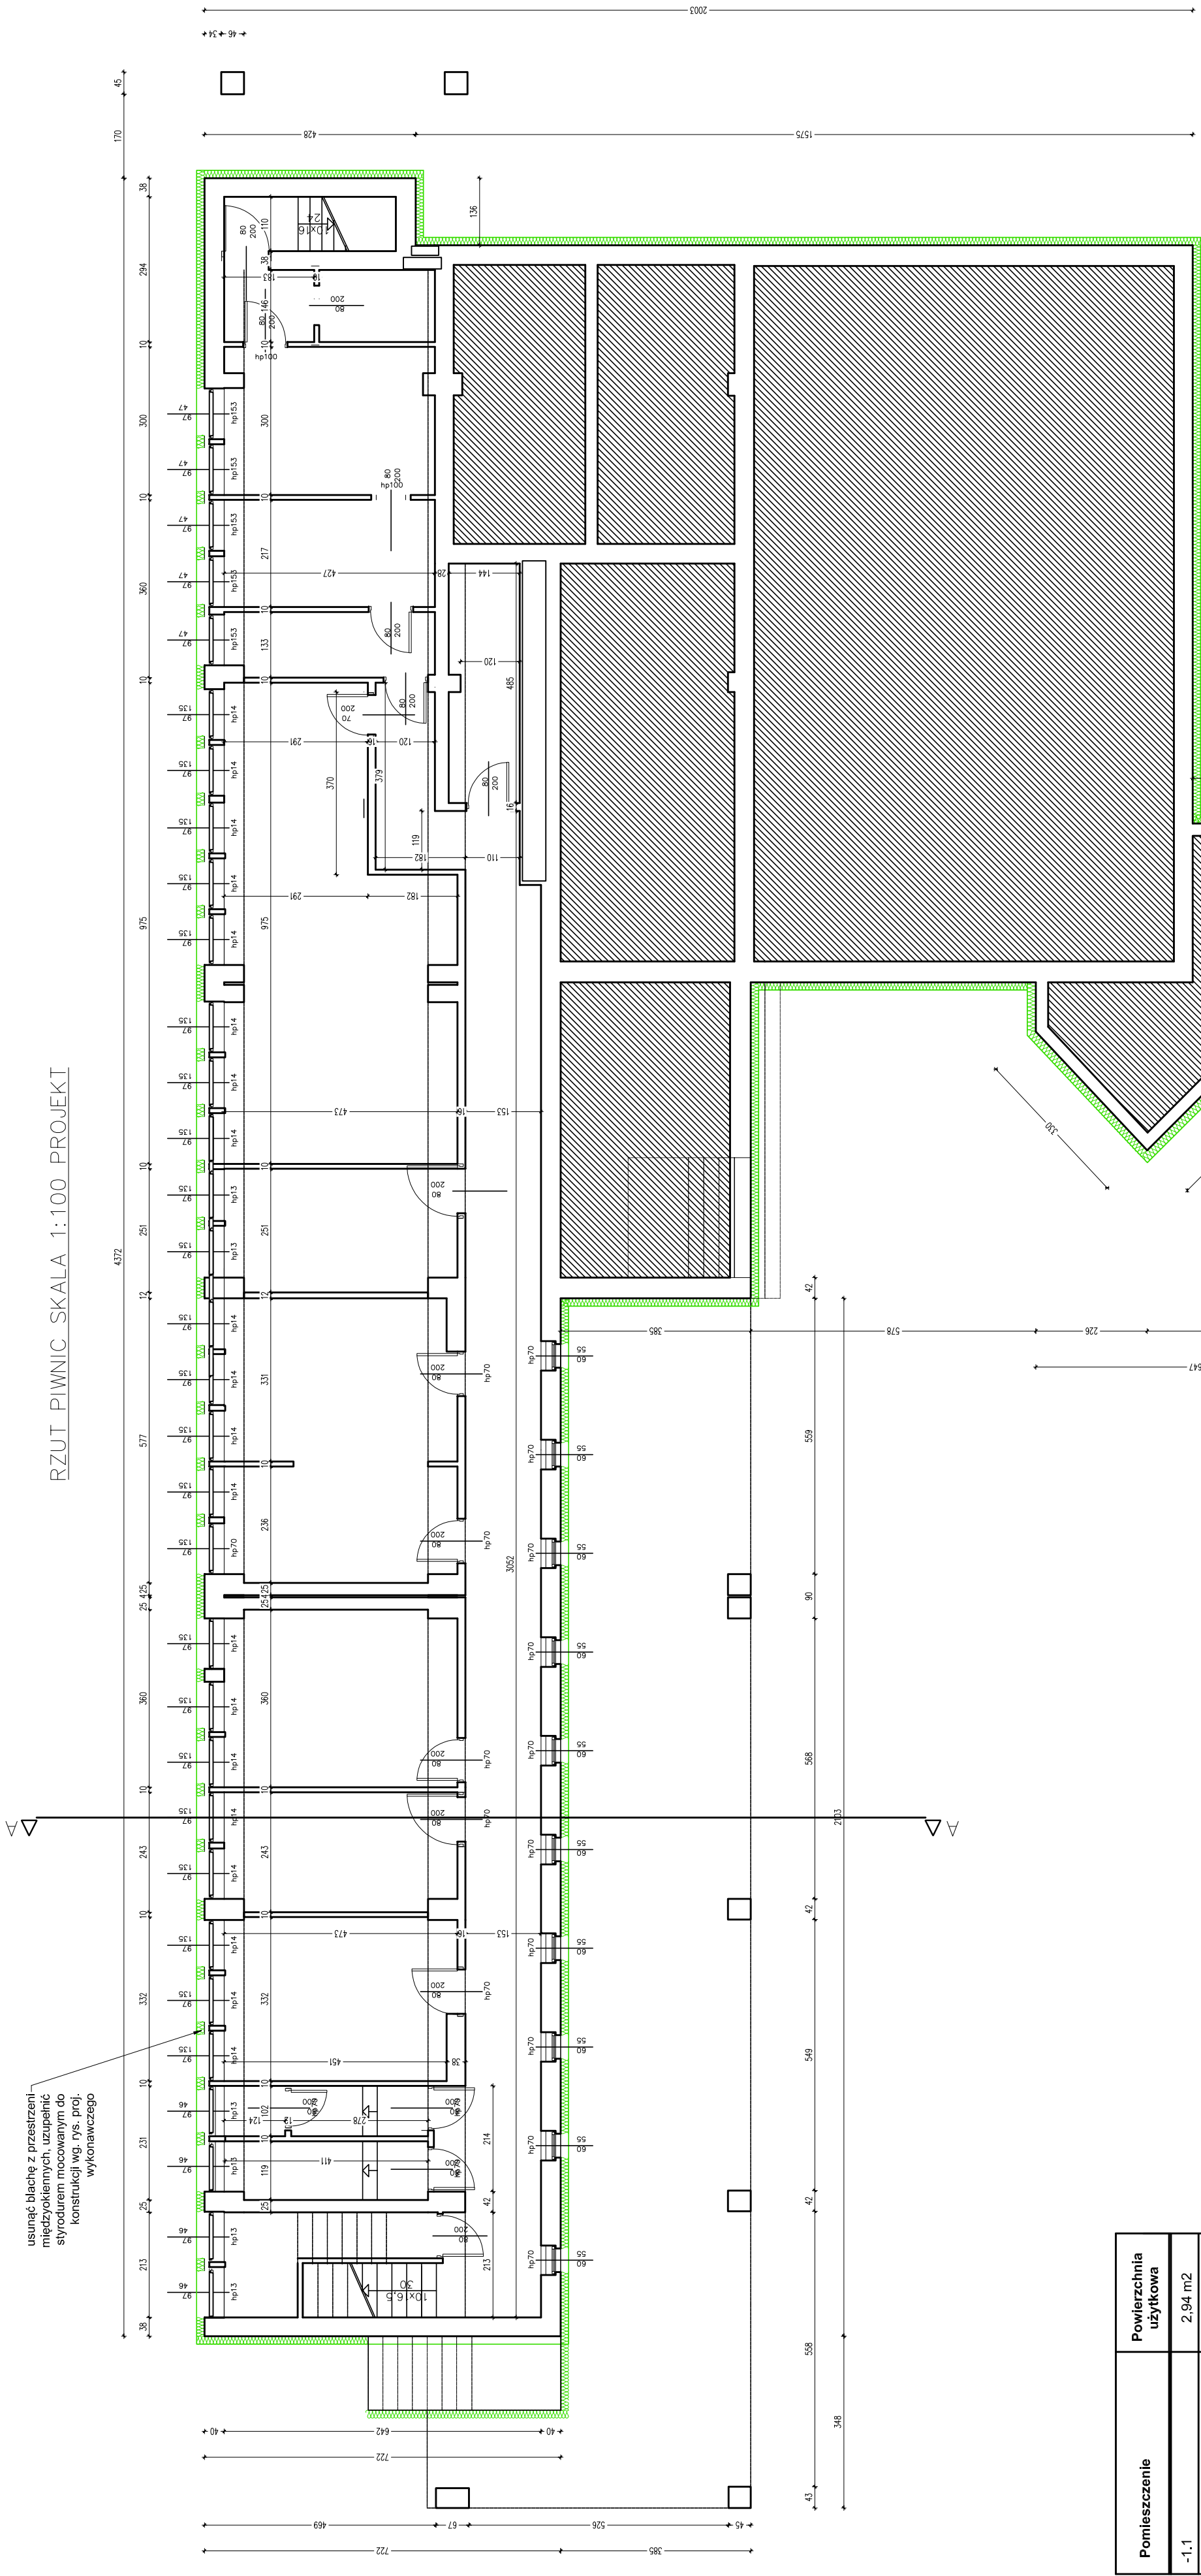

Pomieszczenie	Powierzchnia użytkowa
-1.1	2,94 m2
-1.2	5,81 m2
-1.3	54,00 m2
-1.4	4,85 m2
-1.5	2,83 m2
-1.6	1,26 m2
-1.7	15,34 m2
-1.8	11,22 m2
-1.9	16,84 m2
-1.10	10,98 m2
-1.11	15,34 m2
-1.12	11,54 m2
-1.13	38,33 m2
-1.14	5,57 m2
-1.15	9,27 m2
-1.16	12,58 m2
-1.17	2,66 m2
-1.18	3,42 m2
-1.19	6,90 m2
-1.20	3,83 m2
razem	235,52 m2

styroplan EPS70 gr.18cm
styroplan EPS70 gr.16cm

- UWAGA:
- Wszystkie prace wykonać zgodnie ze sztuką budowlaną, obowiązującymi przepisami i instrukcjami producentów.
 - W razie wystąpienia problemów nie objętych opracowaniem skontaktować się z projektantem.
 - Rozwiązania warsztatowe należy omówić z projektantem.
 - Rzut/przekroje oraz rysunki szczegółowe należy rozpatrywać łącznie.
 - Przed przystąpieniem do robót budowlanych należy sprawdzić wymiary oraz ilości na miejscu budowy.

UWAGA:
Przed zamówieniem stolarki należy kategorycznie sprawdzić wymiary na miejscu budowy, ze względu na możliwość wystąpienia odchylen od wymiarowania podanego w projekcie III

Temat: RZUT PIWNIC		Projekt: PROJEKT BUDOWLANY TERMOMODERNIZACJI BUDYNKU URZĘDU SKARBOWEGO W CHRZANOWIE	
Bransz:	architektura	Stadlum:	projekt budowlany
Skala:	1:100	Rysunek nr:	A13
Lokalizacja:	ul. Garmcarska 9 32-500 Chrzanów ul. Wiślna 7 dz. 1156/53	Inwestor:	Izba Skarbowa w Krakowie
Projektant:	mgr inż. arch. Bernard Łopacz nr 17719/10P		
Opracowanie:	mgr inż. arch. Maciej Łopacz 10.2016	Data opracowania:	10.2016
PRACOWNIA PROJEKTOWA mgr inż. arch. Bernard Łopacz ul. Słotkowska 5.47-400 Racibórz e-mail: archidom@wp.pl		ARCHIDOM	