


RZUT DACHU SKALA 1:100 PROJEKT

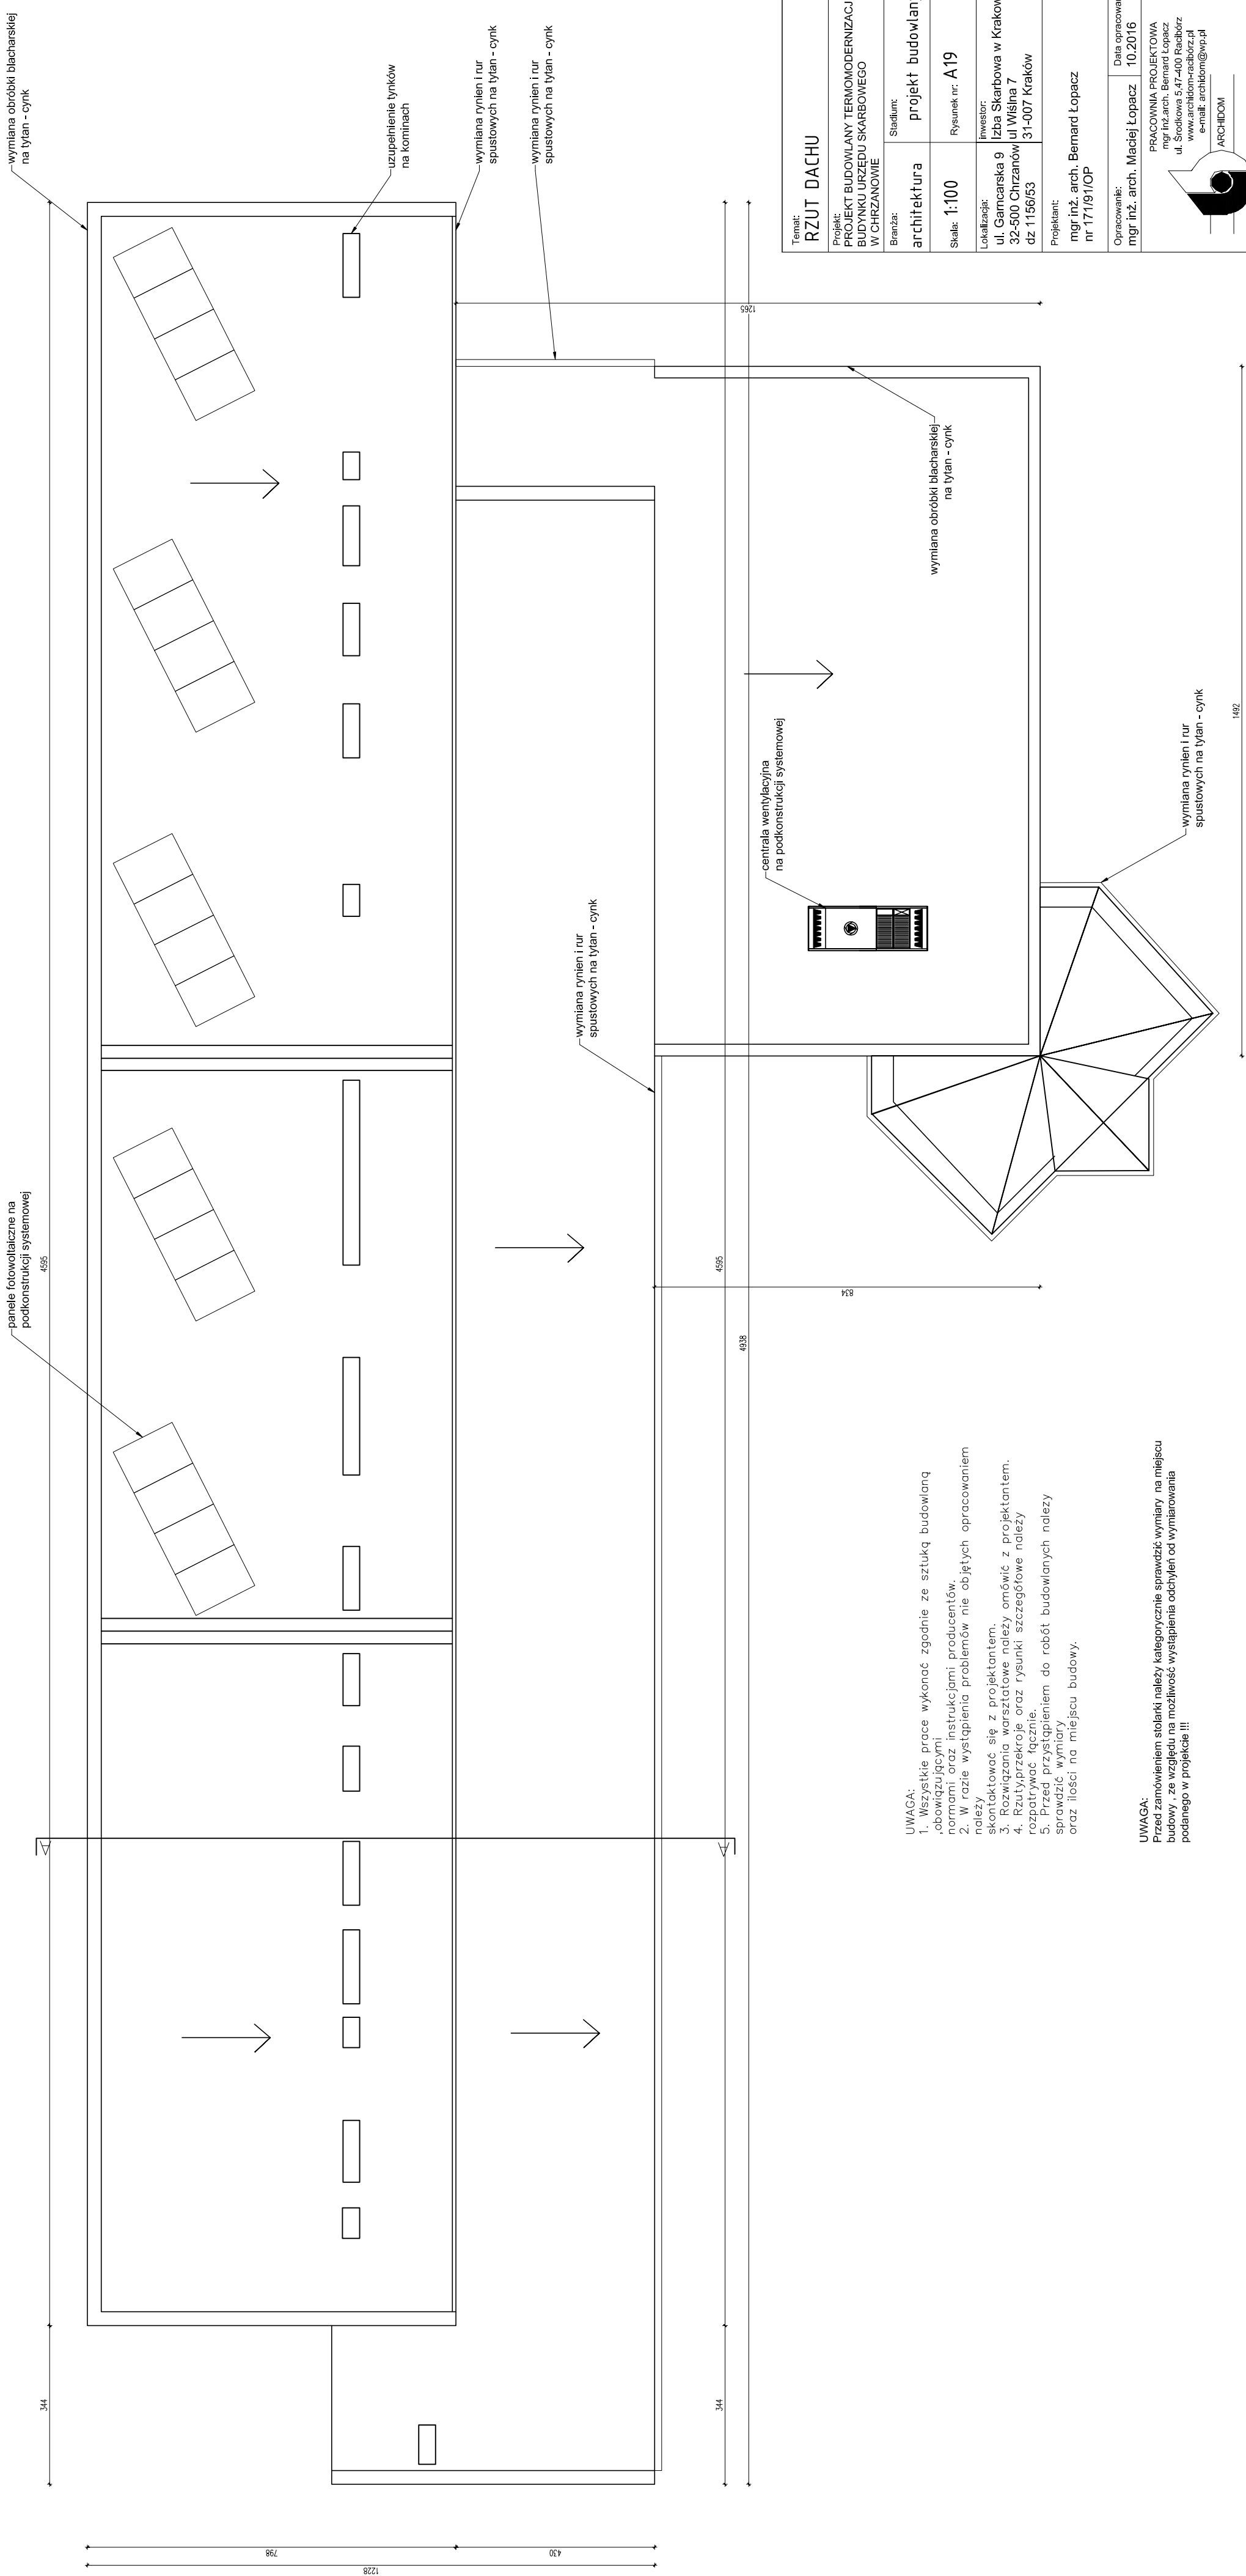

UWAGA:

1. Wszystkie prace wykonane zgodnie ze sztuką budowlaną obowiązującymi normami oraz instrukcjami producentów.
2. W razie wystąpienia problemów nie objętych opracowaniem należy skontaktować się z projektantem.
3. Rozwiązania warsztatowe należy omówić z projektantem.
4. Rozwiązania oraz rysunki szczegółowe należy rozpatrzyć łącznie.
5. Przed przystąpieniem do robót budowlanych należy sprawdzić wymiary oraz ilości na miejscu budowy.

**UWAGA:** przed zamówieniem stolarki należy kategoricznie sprawdzić wymiary na miejscu udowy, ze względu na możliwość wystąpienia odchylen od wymiarowania danego w projekcie !!!

Temat: <b>RZUT DACHU</b>	
Projekt: <b>PROJEKT BUDOWLANY TERMOMODERNIZACJI BUDYNKU URZĘDU SKARBOWEGO W CHRZANOWIE</b>	
Branka:	Stadium: <b>projekt budowlany</b>
Skala: <b>1:100</b>	Rysunek nr: <b>A19</b>
Lokalizacja: <b>ul. Garmarska 9 32-500 Chrzanów dz.1156/53</b>	Investor: <b>Izba Skarbowa w Krakowie ul Wiślna 7 31-007 Kraków</b>
Projektant: <b>mgr inż. arch. Bernard Łopacz nr 17/191/OP</b>	
Opracowanie: <b>mgr inż. arch. Maciej Łopacz</b>	Data opracowania: <b>10.2016</b>