


RZUT PIĘTRA I SKALA 1:100 INWENTARYZACJA

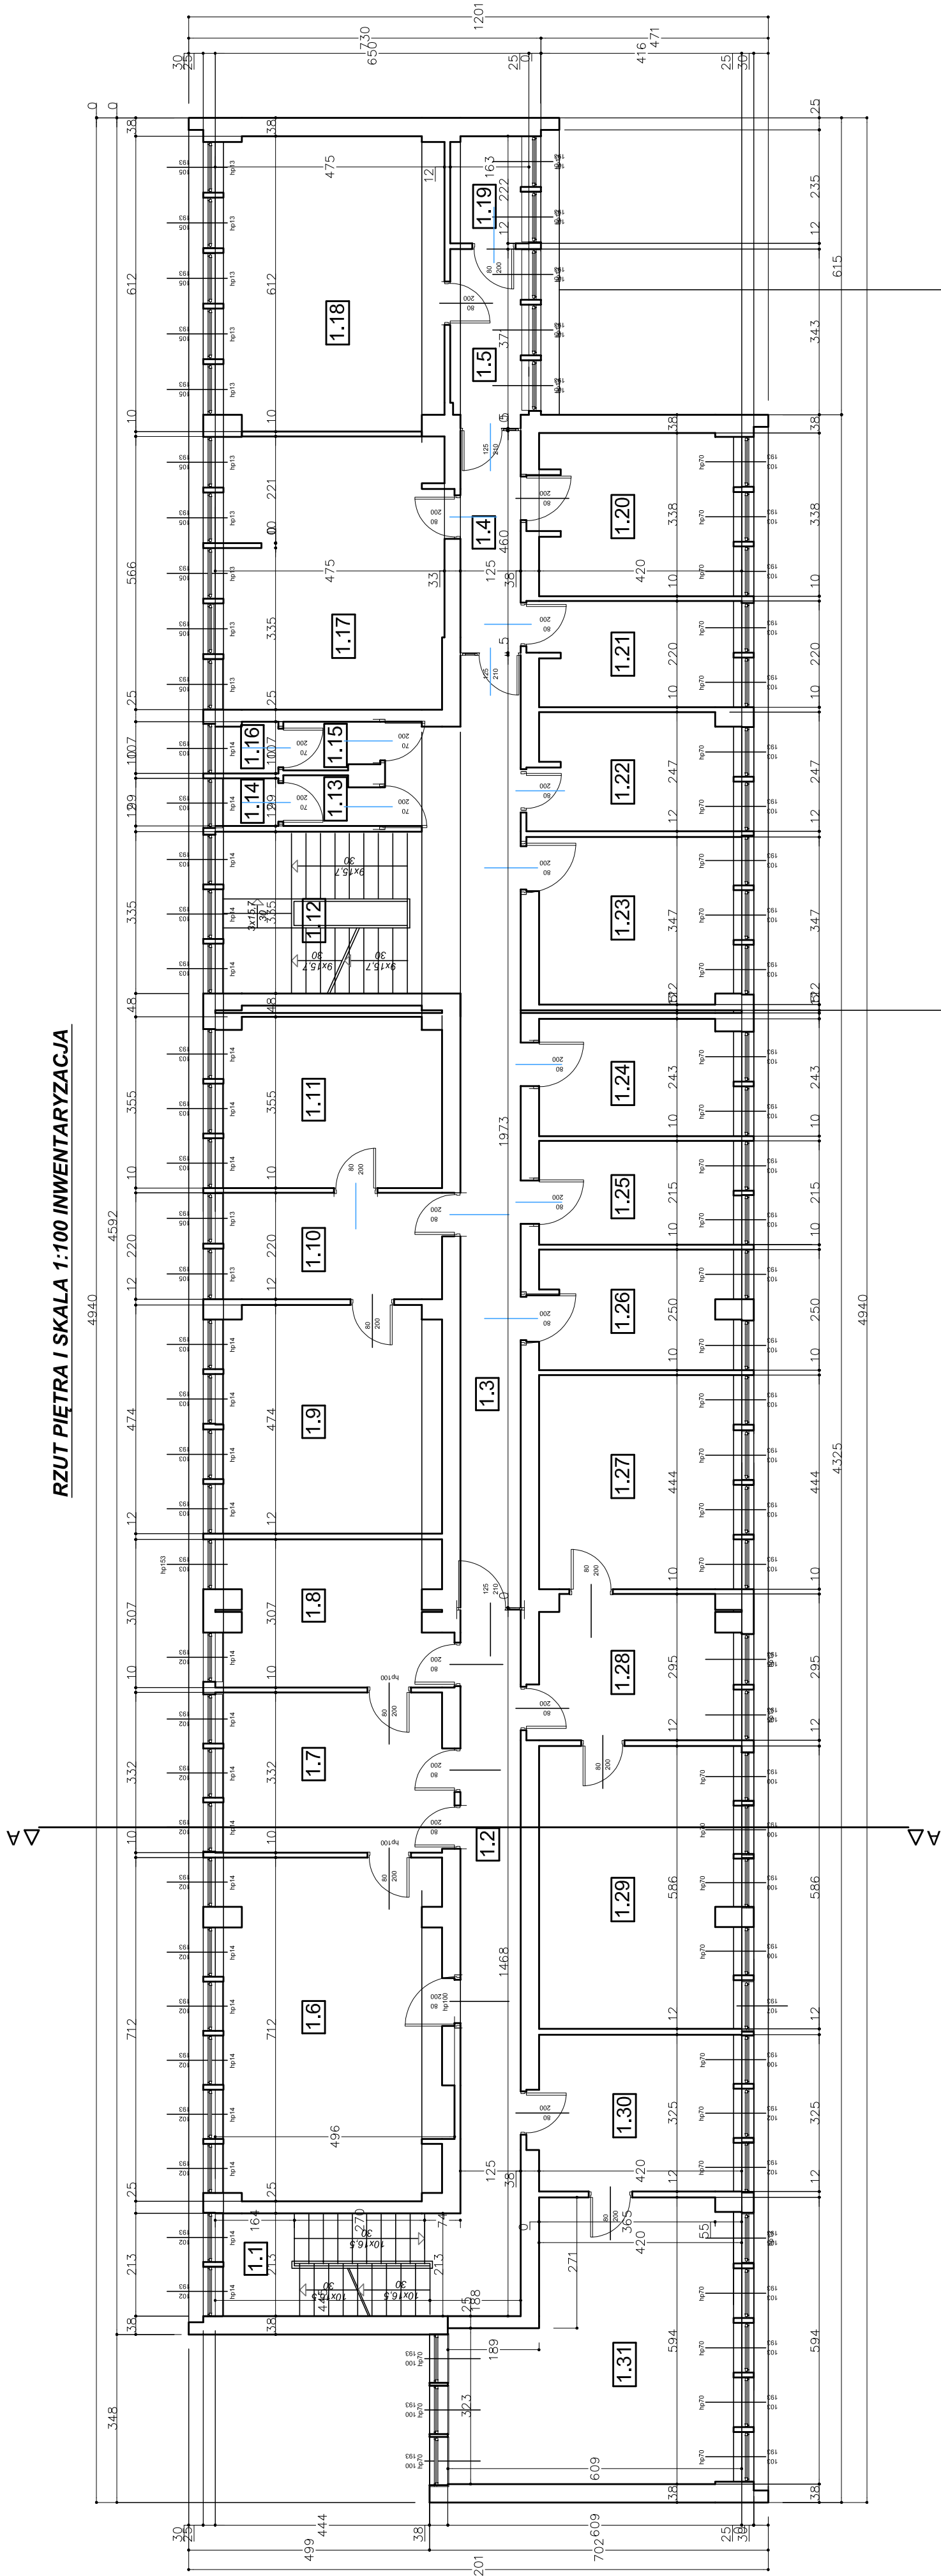

Pomieszczenie	Zmierzone Powierzchnia
1.1	9,12 m2
1.2	19,62 m2
1.3	31,62 m2
1.4	5,75 m2
1.5	5,90 m2
1.6	33,32 m2
1.7	16,11 m2
1.8	13,89 m2
1.9	21,92 m2
1.10	10,58 m2
1.11	16,37 m2
1.12	13,50 m2
1.13	1,94 m2
1.14	1,29 m2

1.15	1,94 m2
1.16	1,35 m2
1.17	26,82 m2
1.18	28,52 m2
1.19	3,58 m2
1.20	14,31 m2
1.21	9,45 m2
1.22	10,48 m2
1.23	14,70 m2
1.24	10,05 m2
1.25	9,01 m2
1.26	10,47 m2
1.27	18,57 m2
1.28	12,44 m2
1.29	24,33 m2
1.30	13,94 m2
1.31	30,79 m2
razem	441,67 m2

Temat: RZUT PIĘTRA 1		Projekt: PROJEKT BUDOWLANY TERMOMODERNIZACJI BUDYNKU URZĘDU SKARBOWEGO W CHRZANOWIE	
Branża:	Stalunek	projekt budowlany	
Skala:	1:100	Rysunek nr:	A3
Lokalizacja:	Inwestor: Izba Skarbowa w Krakowie ul. Garmcaska 9 32-500 Chrzanów 31-007 Kraków		
Projektant:	mgr inż. arch. Bernard Łopacz nr 177191/OP		
Opracowanie:	mgr inż. arch. Maciej Łopacz nr 177191/OP		Data opracowania: 10.2016
		PRACOWNIA PROJEKTOWA mgr inż. arch. Bernard Łopacz ul. Słotkowska 5, 47-400 Racibórz www.archidom-raciborz.pl e-mail: archidom@wp.pl ARCHIDOM	