



RZUT PIĘTRA II SKALA 1:100 INWENTARYZACJA

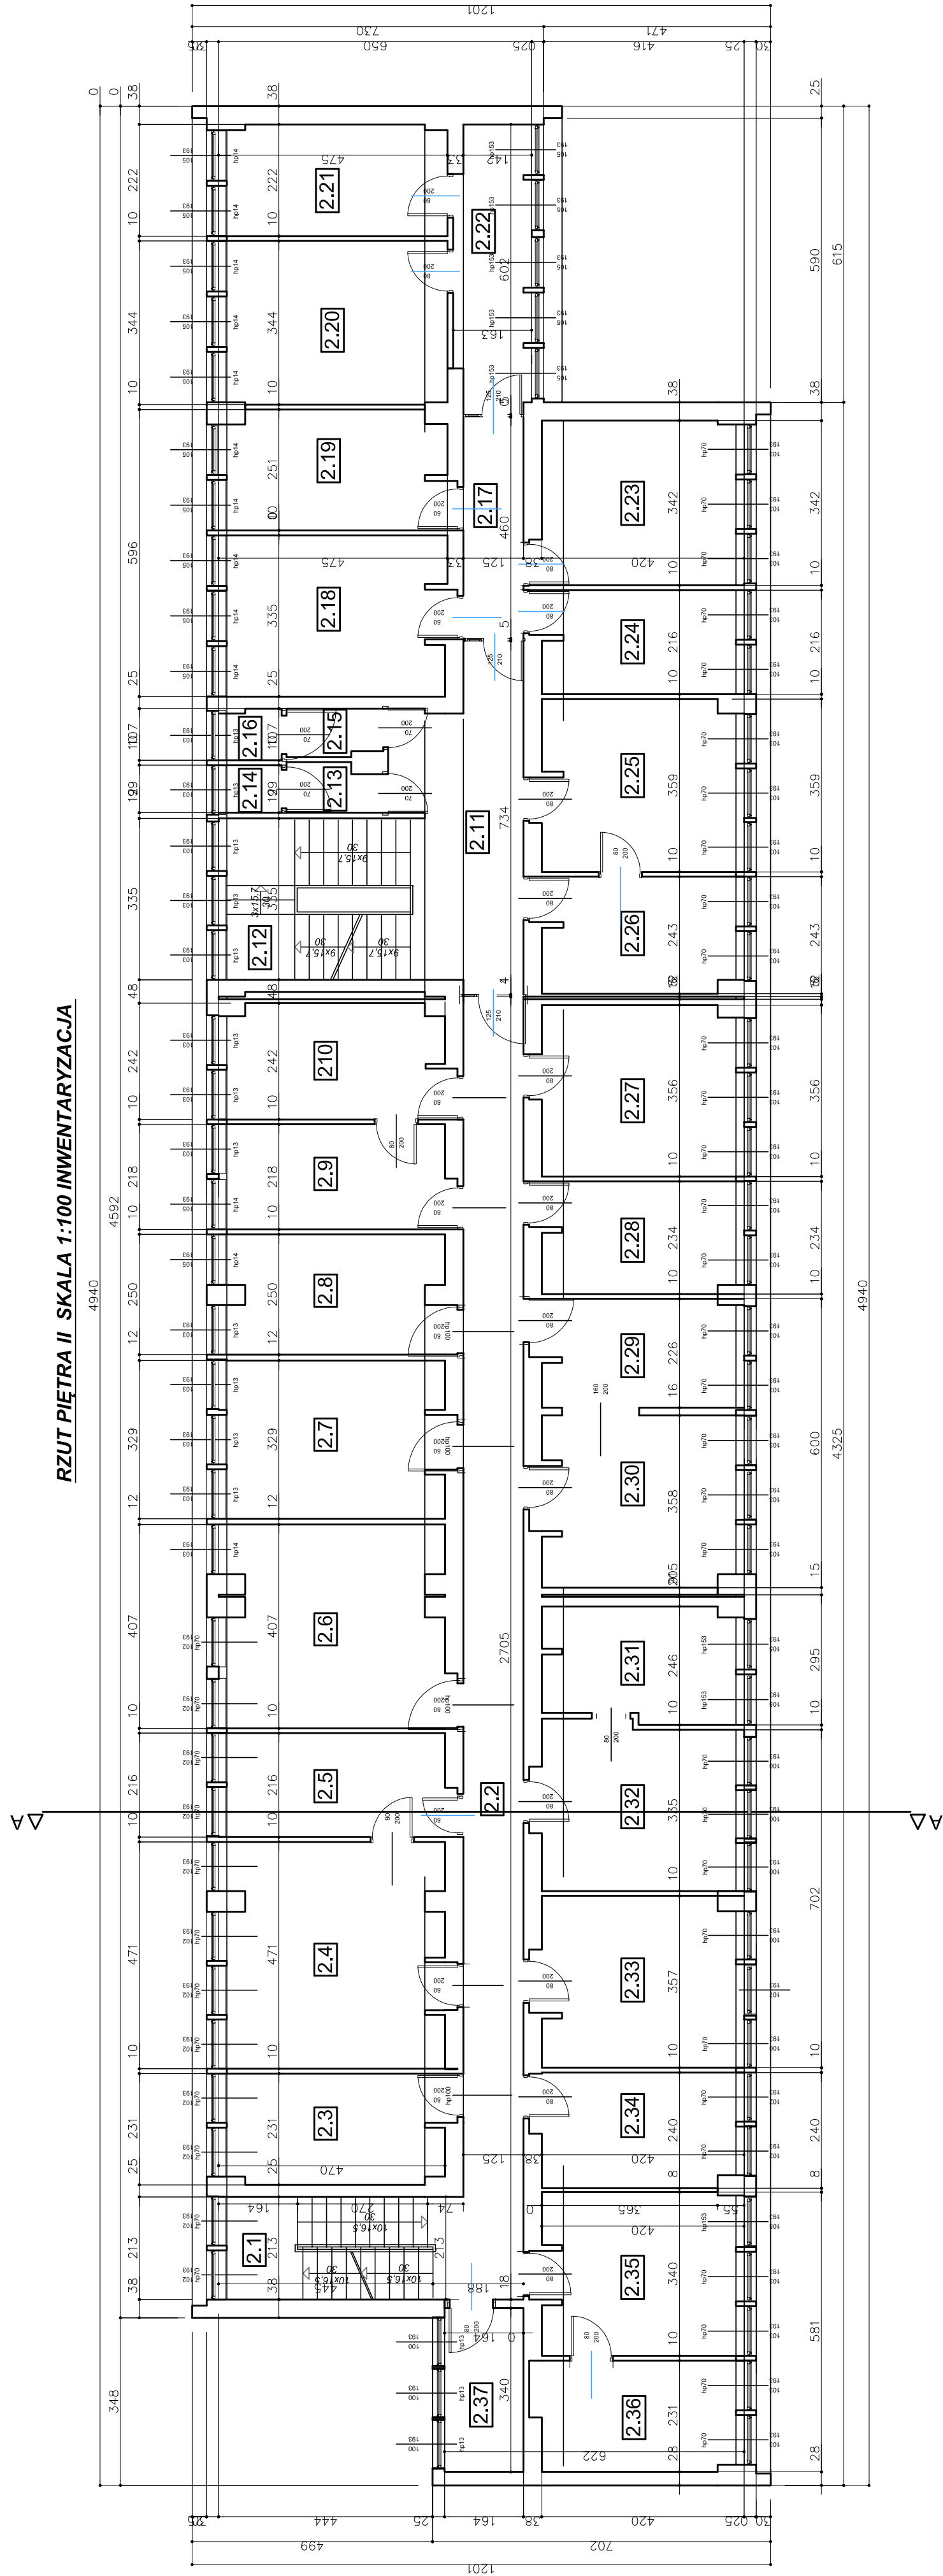

Pomieszczenie	Powierzchnia użytkowa
2.1	9,48 m2
2.2	35,14 m2
2.3	10,90 m2
2.4	21,86 m2
2.5	10,39 m2
2.6	19,34 m2
2.7	15,63 m2
2.8	11,61 m2
2.9	10,54 m2
2.10	11,31 m2
2.11	16,28 m2
2.12	13,64 m2
2.13	1,94 m2
2.14	1,29 m2
2.15	1,94 m2
2.16	1,35 m2
2.17	5,75 m2

2.18	15,93 m2
2.19	11,75 m2
2.20	16,06 m2
2.21	10,88 m2
2.22	
2.23	9,31 m2
2.23	14,53 m2
2.24	9,24 m2
2.25	15,09 m2
2.26	10,22 m2
2.27	15,04 m2
2.28	9,92 m2
2.29	9,68 m2
2.30	15,08 m2
2.31	9,64 m2
2.32	14,83 m2
2.33	15,09 m2
2.34	10,24 m2
2.35	14,37 m2
2.36	9,91 m2
2.37	5,58 m2
razem	440,79 m2

Tytuł:	RZUT PIĘTRA 2	
	Projekt: PROJEKT BUDOWLANY TERMOMODERNIZACJI BUDYNKU URZĘDU SKARBOWEGO W BRZANOWIE	
Branta:	Stradom:	projekt budowlany
Inwentaryzacja	Skala: 1:100	Rysunek nr: A4
Lokalizacja:	Inwestor: Izba Skarbowa w Krakowie ul. Wiślnia 7 32-500 Chrzanów	
Projektant:	mgr inż. arch. Bernard Łopacz nr 17/191/OP	
Opracowanie:	Data opracowania: 10.2016 mgr inż. arch. Maciej Łopacz PRACOWNIA PROJEKTOWA mgr inż. arch. Bernard Łopacz ul. Słodowska 5, 41-001 Rybnik tel. 71 72 22 22 22 e-mail: archidom@wp.pl	
		ARCHIDOM