


RZUT PIĘTRA IV SKALA 1:100 INWENTARYZACJA

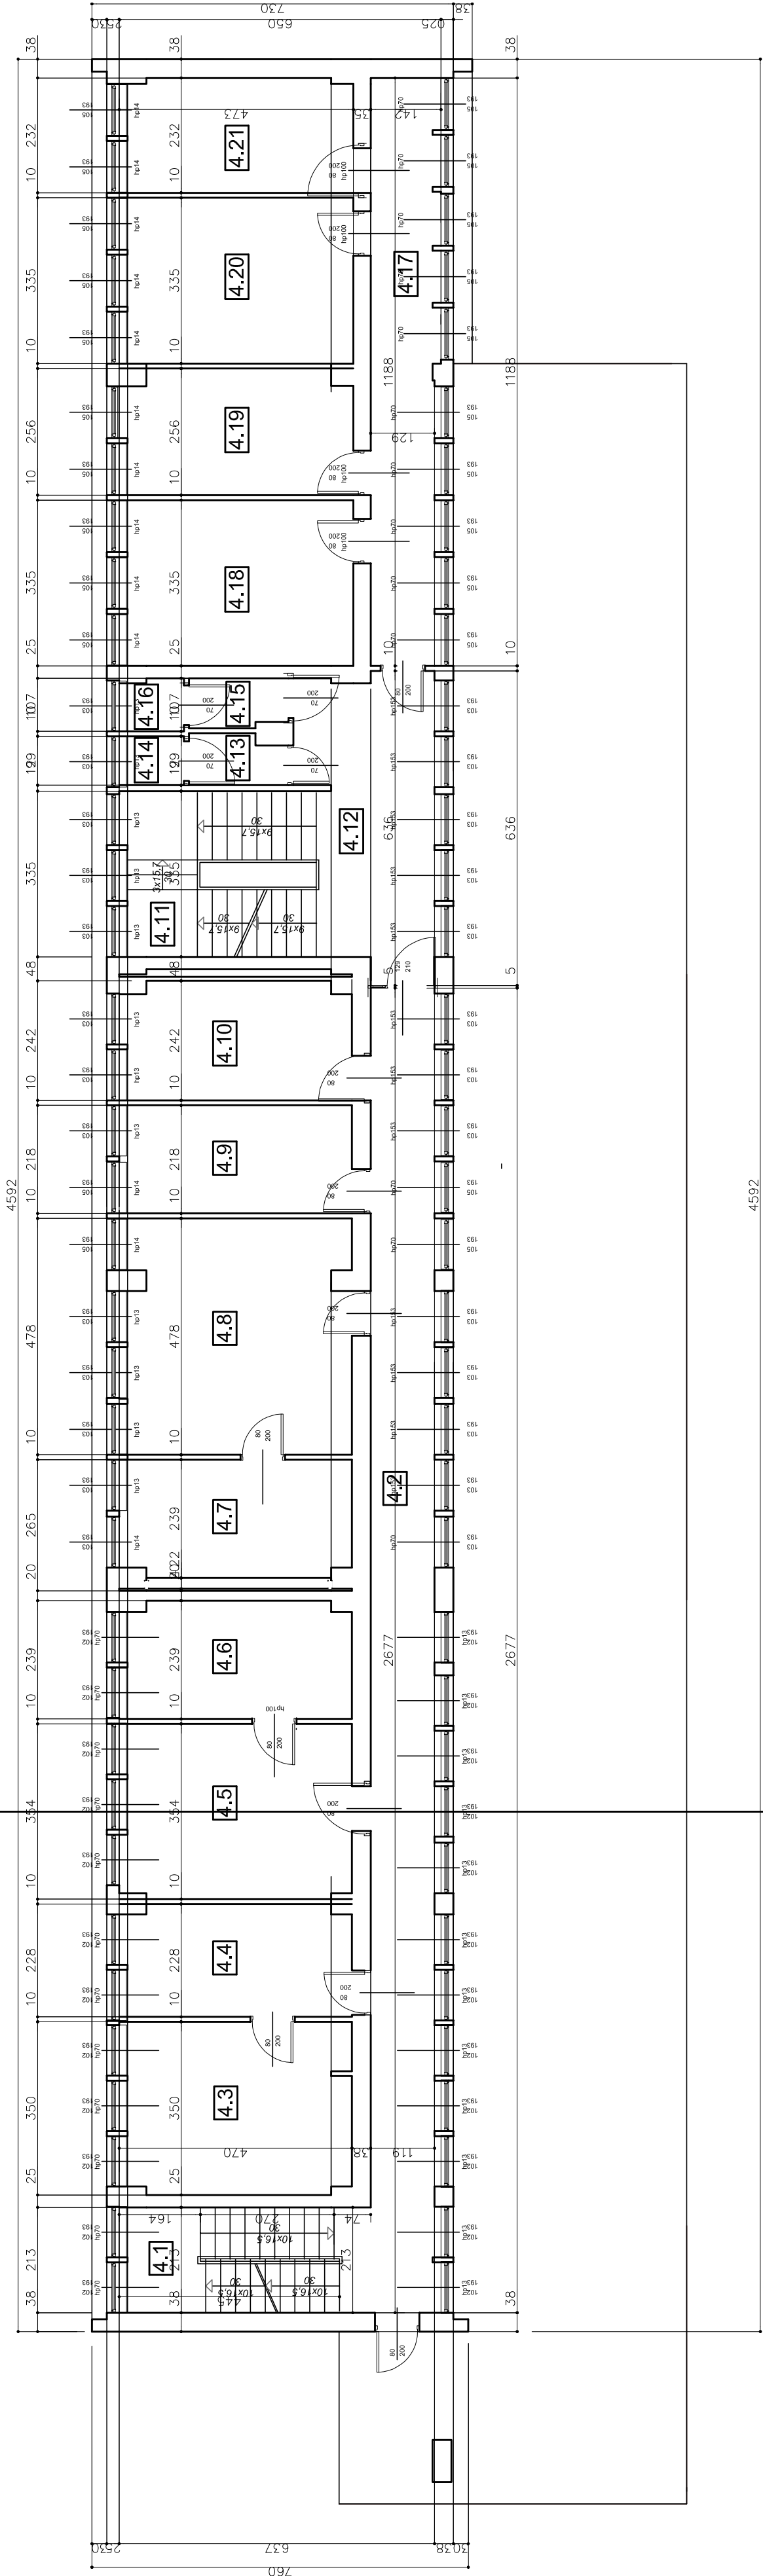

Pomieszczenie	Powierzchnia użytkowa
4.1	9,58 m2
4.2	35,64 m2
4.3	16,21 m2
4.4	10,73 m2
4.5	16,49 m2
4.6	10,99 m2
4.7	11,02 m2
4.8	22,01 m2
4.9	10,27 m2
4.10	11,07 m2
4.11	13,33 m2

4.12	15,34 m2
4.13	1,94 m2
4.14	1,29 m2
4.15	1,94 m2
4.16	1,35 m2
4.17	15,99 m2
4.18	15,81 m2
4.19	11,74 m2
4.20	15,81 m2
4.21	10,84 m2
razem	259,41 m2

Temat:

RZUT PIĘTRA 4

Projekt:

PROJEKT BUDOWLANY TERMOMODERNIZACJI BUDYNKU URZĘDU SKARBOWEGO W CHRZANOWIE

Branża:

Inwentaryzacja

Stadunt:

projekt budowlany

Skala:

1:100

Rysunek nr:

A6

Lokalizacja:

ul. Garmcarska 9
32-500 Chrzanów

Investor:

Izba Skarbowa w Krakowie
ul. Wiślna 7
31-007 Kraków

Projektant:

mgr inż. arch. Bernard Łopacz
nr 171791/OP

Opracowanie:

mgr inż. arch. Maciej Łopacz

Data opracowania:

10.2016

PRACOWNIA PROJEKTOWA
mgr inż.arch. Bernard Łopacz
ul. Środkowa 5,47-400 Radbórz
www.archidom-radbórz.pl
e-mail: archidom@wp.pl

ARCHIDOM