


RZUT PARTERU SKALA 1:100 PROJEKT

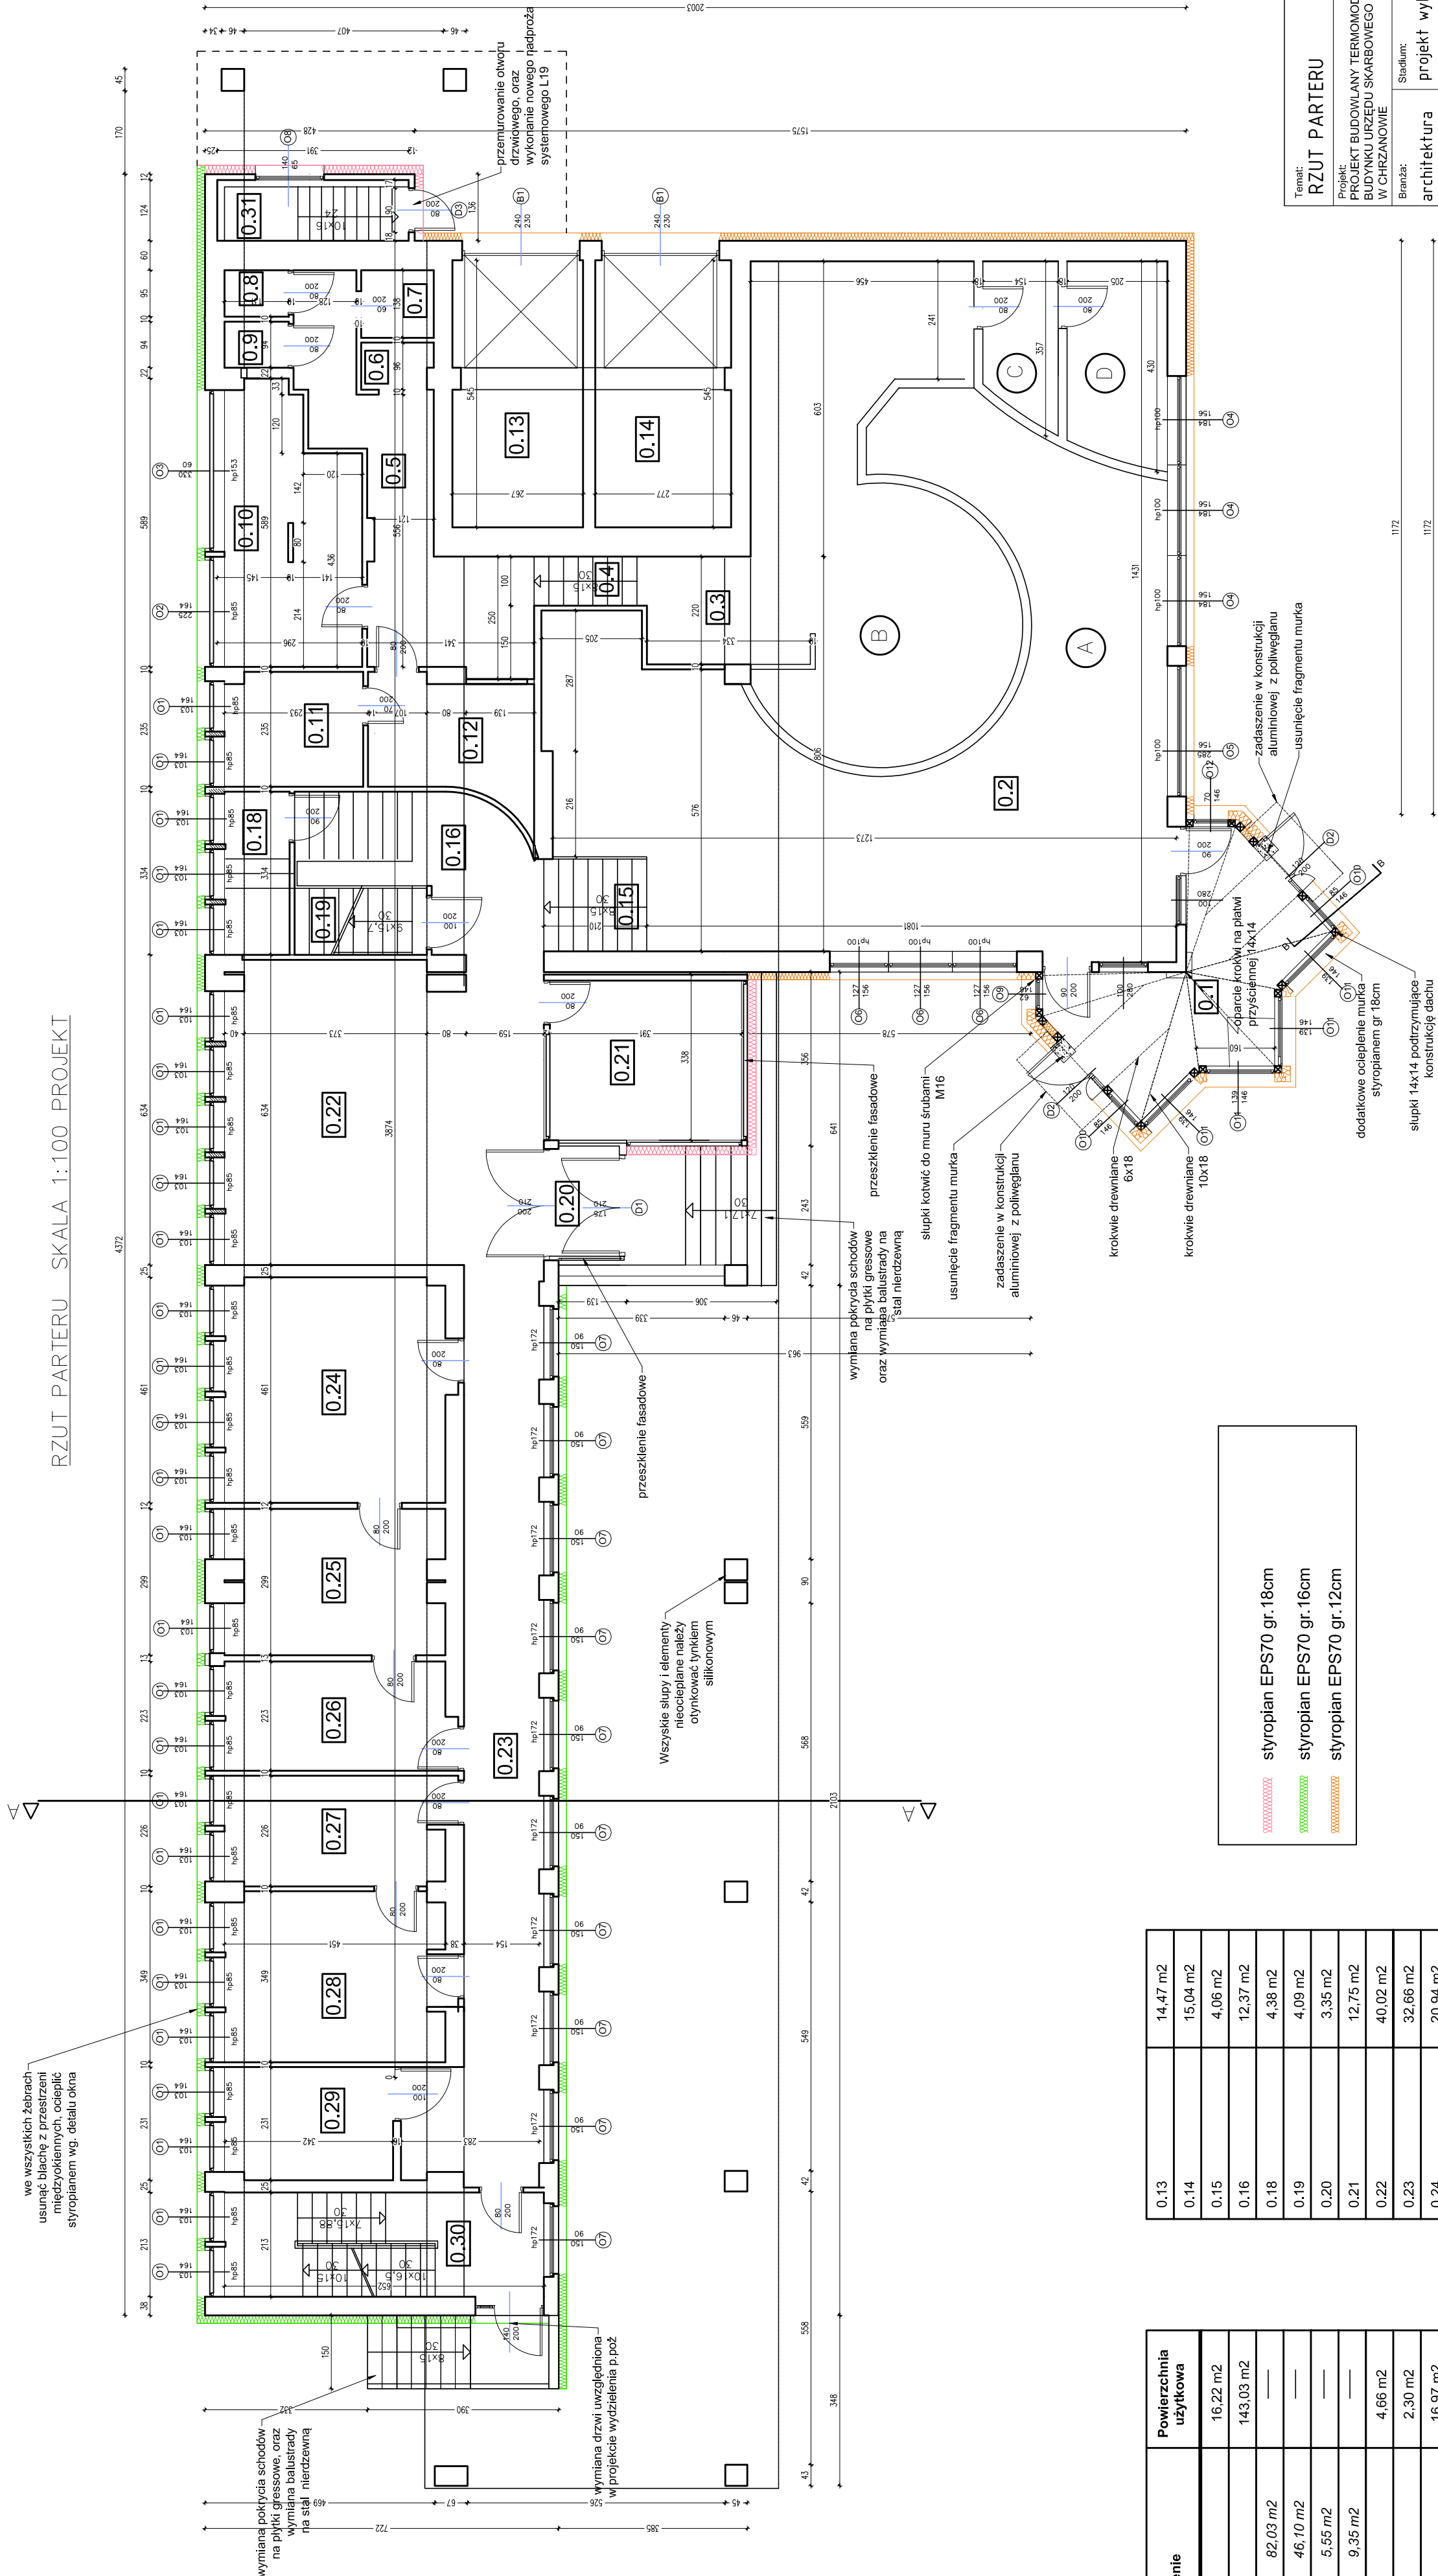

Pomieszczenie	Powierzchnia użytkowa
0.1	16,22 m2
0.2	143,03 m2
A	82,03 m2
B	46,10 m2
C	5,55 m2
D	9,35 m2
0.3	4,66 m2
0.4	2,30 m2
0.5	16,97 m2
0.6	1,40 m2
0.7	2,04 m2
0.8	1,25 m2
0.9	1,23 m2
0.10	14,44 m2
0.11	6,54 m2
0.12	8,01 m2

0.13	14,47 m2
0.14	15,04 m2
0.15	4,06 m2
0.16	12,37 m2
0.18	4,38 m2
0.19	4,09 m2
0.20	3,35 m2
0.21	12,75 m2
0.22	40,02 m2
0.23	32,66 m2
0.24	20,94 m2
0.25	12,81 m2
0.26	10,34 m2
0.27	10,34 m2
0.28	15,76 m2
0.29	7,88 m2
0.30	13,89 m2
0.31	4,20 m2
razem	457,43 m2

- styroplan EPS70 gr. 18cm
- styroplan EPS70 gr. 16cm
- styroplan EPS70 gr. 12cm

UWAGA:
1. Wszystkie prace wykonać zgodnie ze sztuką budowlaną, obowiązującymi normami oraz instrukcjami producentów.
2. W razie wystąpienia problemów nie objętych opracowaniem należy skontaktować się z projektantem.
3. Rozwiązania warsztatowe należy omówić z projektantem.
4. Rzuły przystąpieniem do robót budowlanych należy rozpatrywać łącznie.
5. Przed przystąpieniem do robót budowlanych należy sprawdzić wyniki oraz ilości na miejscu budowy.

UWAGA:
Przed zamówieniem stolarki należy kategoriycznie sprawdzić wymiary na miejscu budowy, ze względu na możliwość wystąpienia odchyleń od wyniarowania podanego w projekcie !!!

Wszystkie parapety należy nadmuruwać do h=85cm
Wszystkie okna na parterze wyposażone w szyby bezpieczne

Temat:
RZUT PARTERU

Projekt: PROJEKT BUDOWLANY TERMOMODERNIZACJI BUDYNKU URZĘDU SKARBOWEGO W CHRZANOWIE	Skalunt: projekt wykonawczy	Rysunek nr: AW2	Inwestor: ul. Garmcarska 9 Izba Skarbowa w Krakowie 32-500 Chrzanów ul. Wiślna 7 dz. 1156/53	Projektant: mgr inż. arch. Bernard Łopacz nr 17719/OP	Data opracowania: mgr inż. arch. Maciej Łopacz 10.2016
PRACOWNIA PROJEKTOWA mgr inż. arch. Bernard Łopacz ul. Sockowa 5.47-400 Raabórz www.archidom-rabórz.pl e-mail: archidom@wp.pl ARCHIDOM					