


RZUT PIĘTRA III SKALA 1:100 PROJEKT

we wszystkich żebrach
usunąć blachę z przeszerzeń
międzyokiennech, ocieplić
styropianem wg. detalu okna

zamurowanie części otworu
okiennego na grubość
ocieplenia

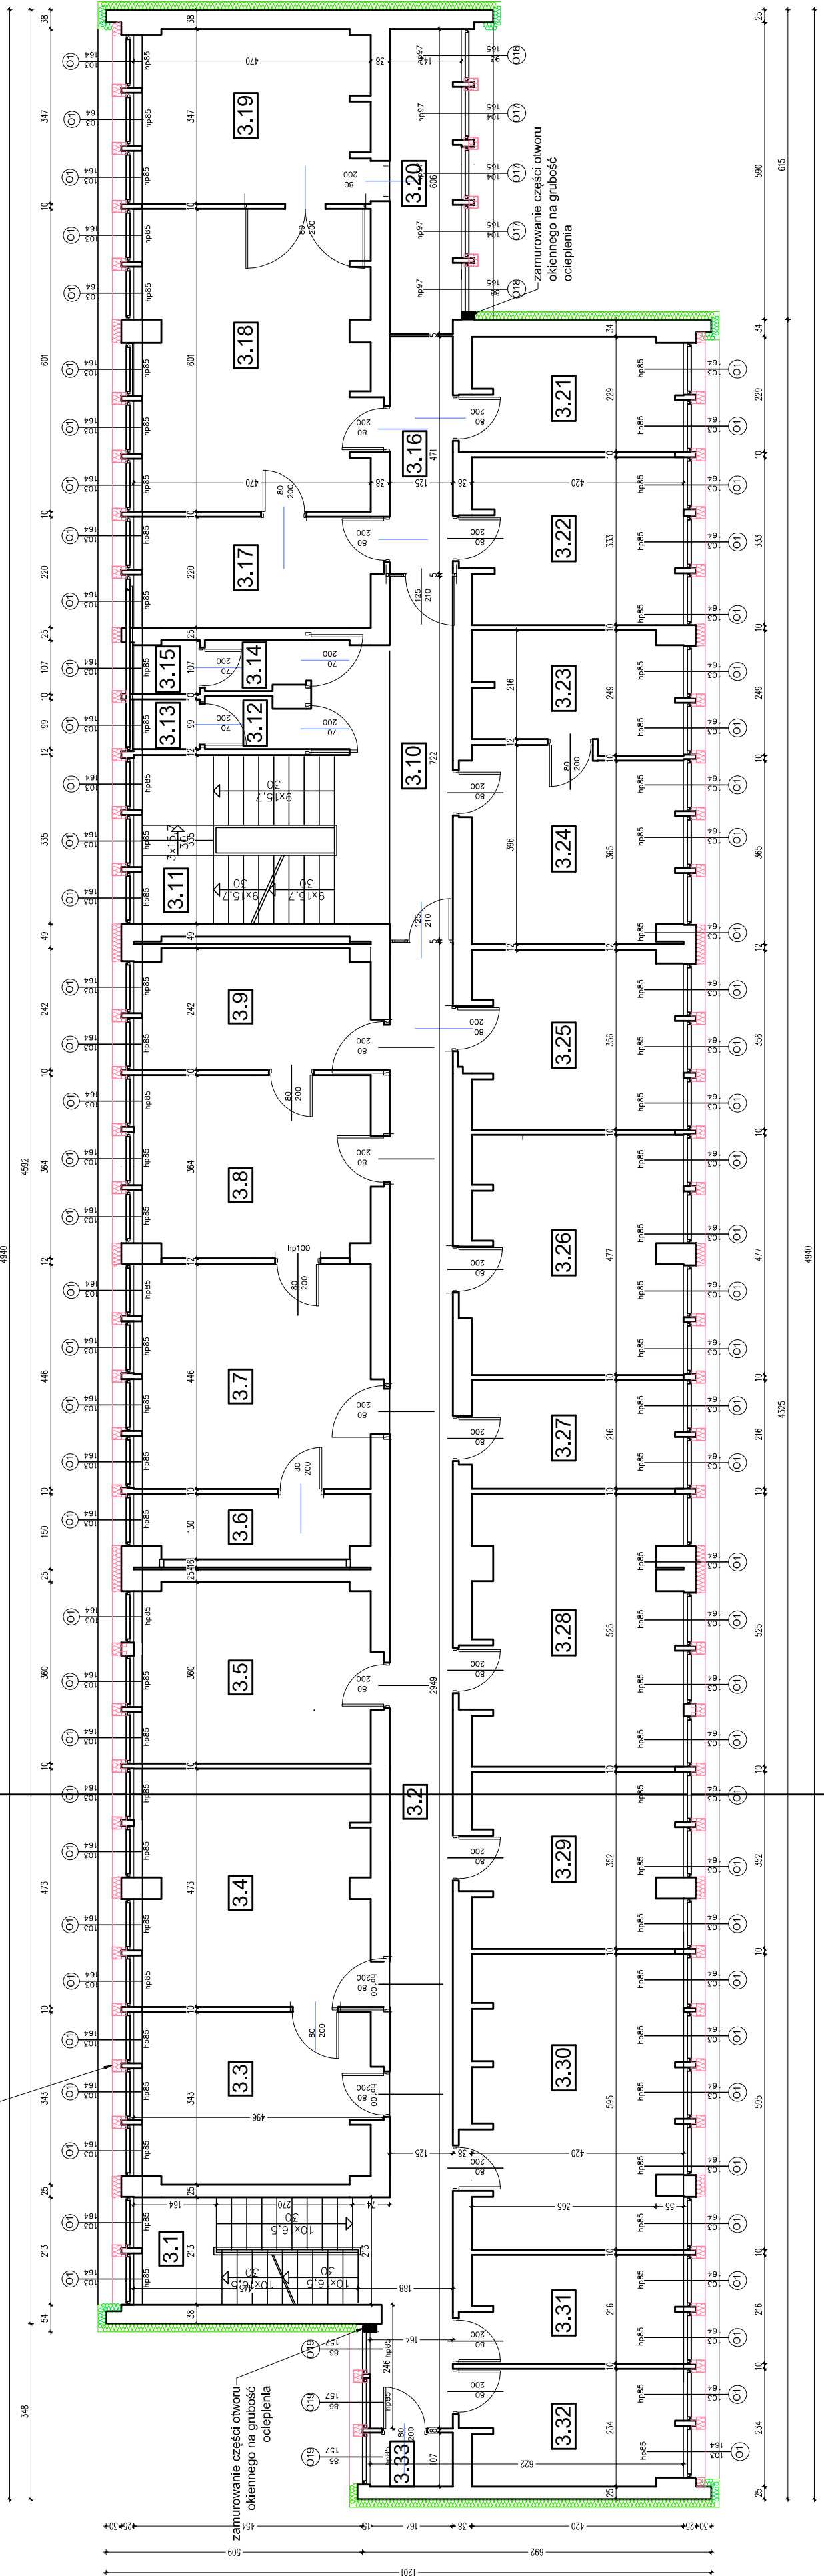

Pomieszczenie	Powierzchnia użytkowa
3.1	9,48 m2
3.2	39,07 m2
3.3	16,15 m2
3.4	21,98 m2
3.5	17,03 m2
3.6	5,84 m2
3.7	21,18 m2
3.8	17,03 m2
3.9	11,33 m2
3.10	16,16 m2

3.11	13,33 m2
3.12	1,94 m2
3.13	1,29 m2
3.14	1,94 m2
3.15	1,35 m2
3.16	5,88 m2
3.17	10,62 m2
3.18	27,90 m2
3.19	16,16 m2
3.20	8,48 m2
3.21	9,78 m2
3.22	14,13 m2

3.23	9,40 m2
3.24	16,11 m2
3.25	15,05 m2
3.26	20,05 m2
3.27	9,31 m2
3.28	22,19 m2
3.29	14,71 m2
3.30	24,50 m2
3.31	9,27 m2
3.32	9,97 m2
3.33	1,76 m2
razem 440,40 m2	

- UWAGA:
1. Wszystkie prace wykonać zgodnie ze sztuką budowlaną, obowiązującymi normami oraz instrukcjami producentów.
 2. W razie wystąpienia problemów nie objętych opracowaniem należy skontaktować się z projektantem.
 3. Rozwiązania warsztatowe należy omówić z projektantem.
 4. Rzut, przekroje oraz rysunki szczegółowe należy rozpatrywać łącznie.
 5. Przed przystąpieniem do robót budowlanych należy sprawdzić wymiary oraz ilości na miejscu budowy.

UWAGA:

Przed zamówieniem stolarki należy kategorycznie sprawdzić wymiary na miejscu budowy, ze względu na możliwość wystąpienia odchyłań od wymiarowania podanego w projekcie !!!

Temat:
RZUT PIĘTRA 3

Projekt:
PROJEKT BUDOWLANY TERMOMODERNIZACJI
BUDYNKU URZĘDU SKARBOWEGO
W CHRZANOWIE

Branża:
architektura

Stadunt:
projekt wykonawczy

Skala:
1:100

Lokalizacja:
ul. Garmcarska 9
32-500 Chrzanów
dz. 31-007 Kraków

Projektant:
mgr inż. arch. Bernard Łopacz
nr 177/91/OP

Opracowanie:
mgr inż. arch. Maciej Łopacz
10.2016

PRACOWNIA PROJEKTOWA
mgr inż. arch. Bernard Łopacz
ul. Siodkowa 5, 47-400 Radbórz
www.archidom-radbórz.pl
e-mail: archidom@wp.pl

ARCHIDOM