


RZUT DACHU SKALA 1:100 PROJEKT

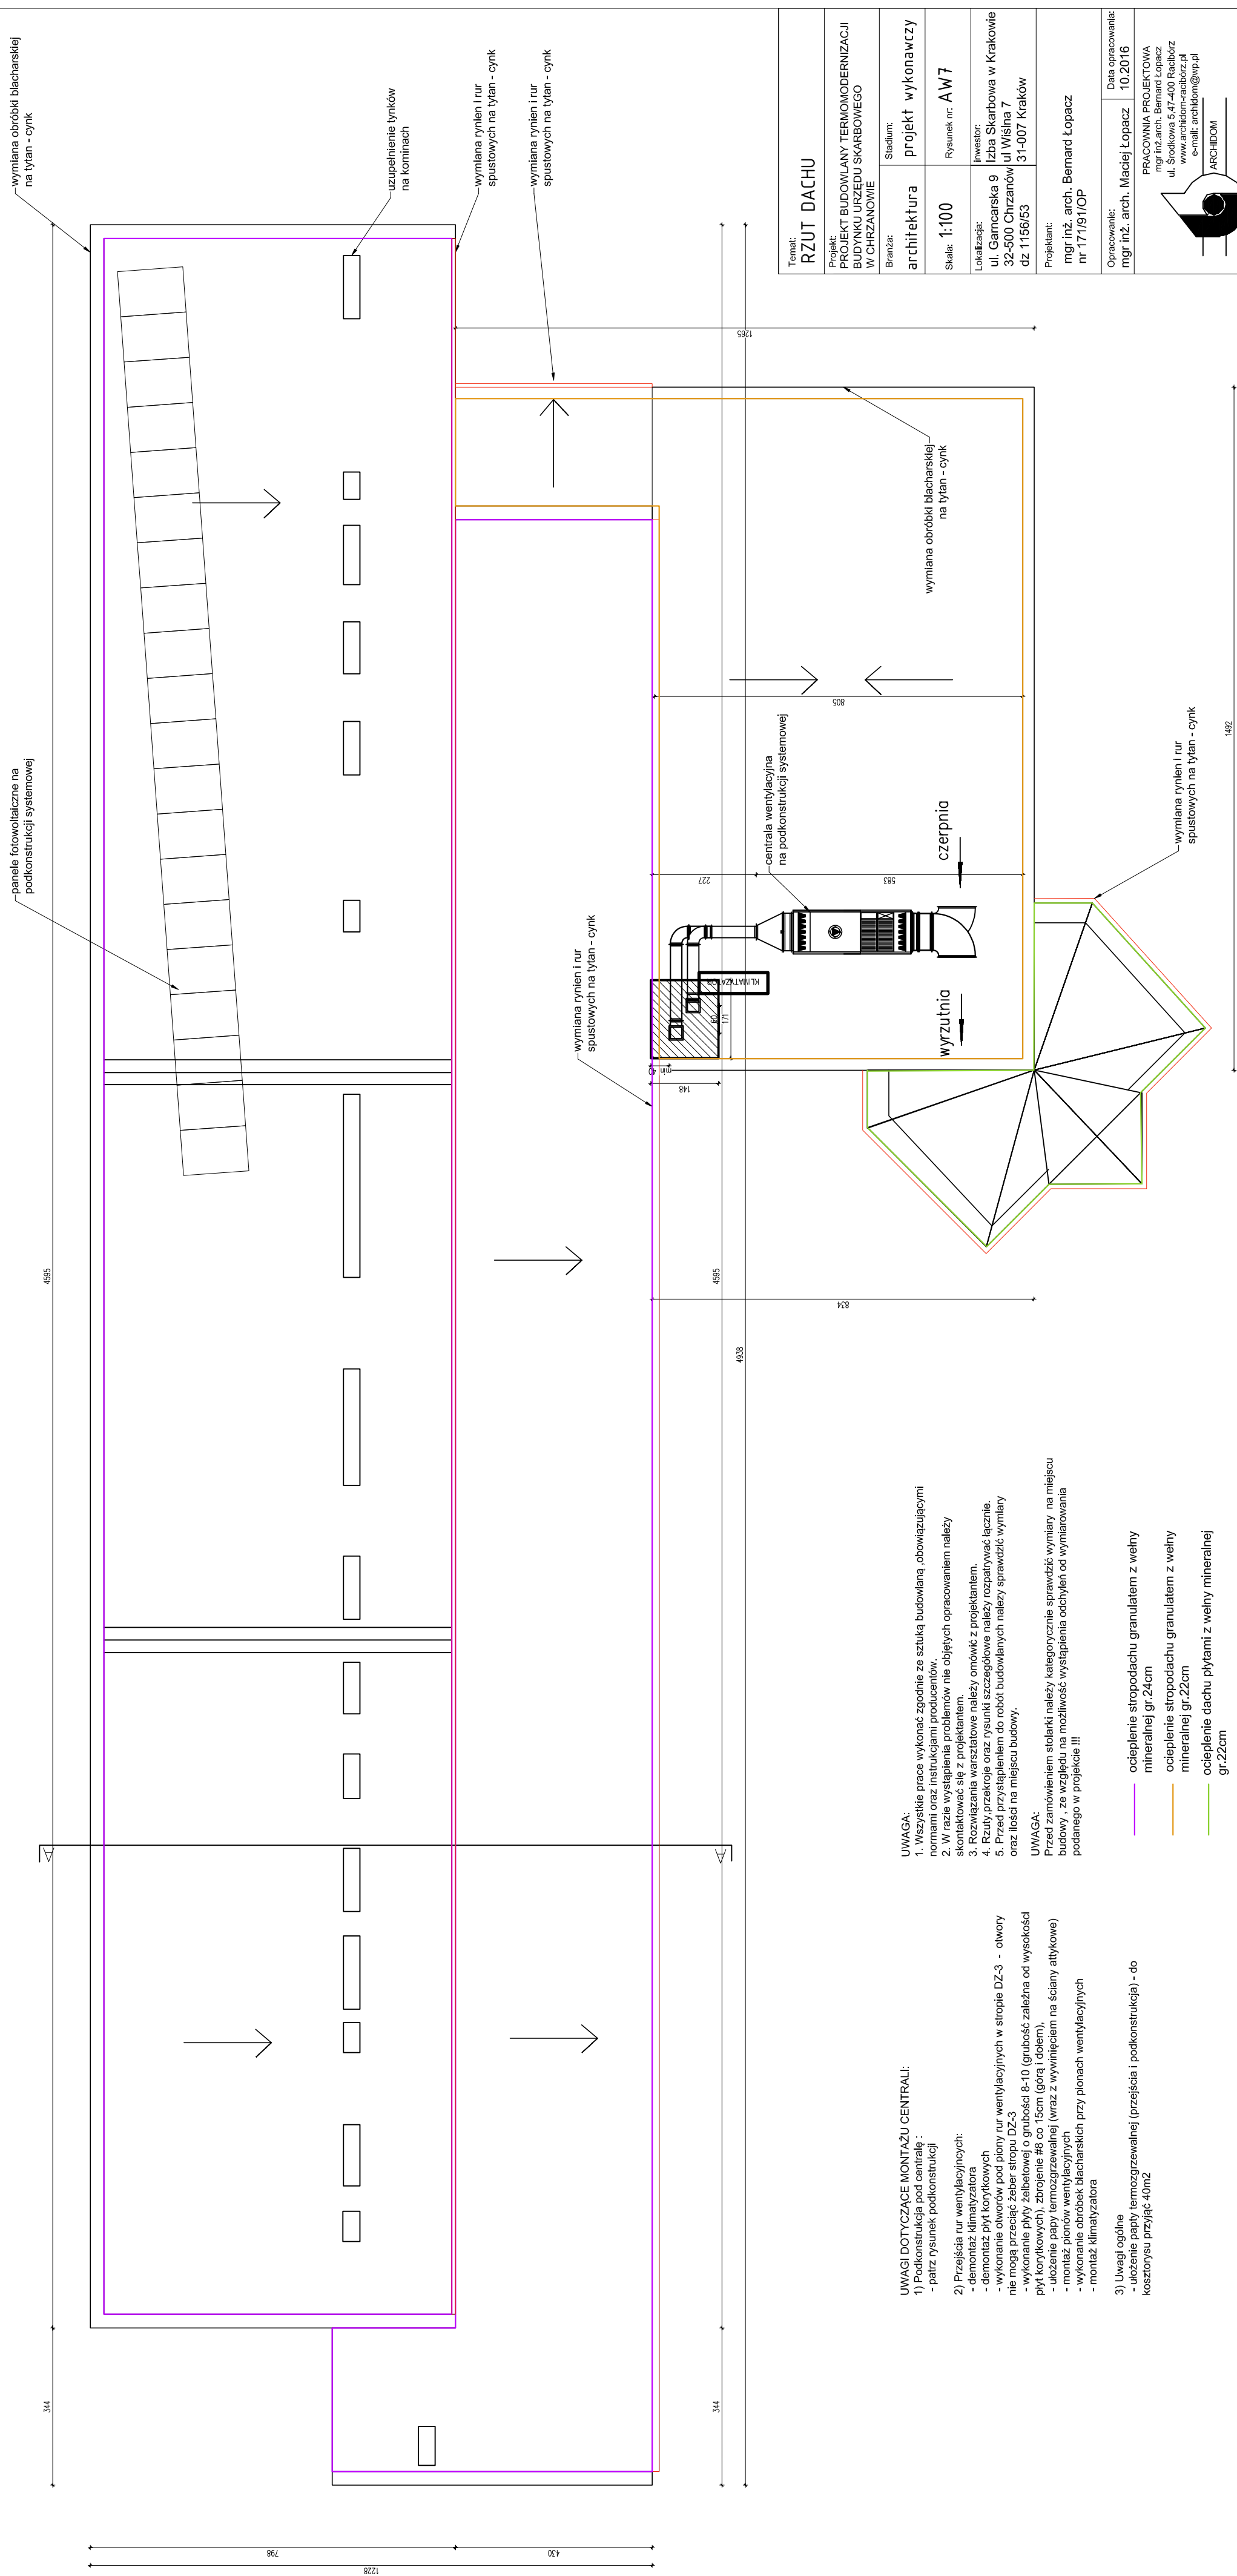

Temat:
RZUT DACHU

Projekt:
PROJEKT BUDOWLANY TERMOMODERNIZACJI
BUDYNKU URZĘDU SKARBOWEGO
W CHRZANOWIE

Branza:	Stadium:
---------	----------

architektura	projekt wykonawczy
--------------	--------------------

Skala: 1:100

lokalizacja: ul. Garmcarska 9 32-500 Chrzanów dz 1156/53	inwestor: Izba Skarbowa w Krakowie ul Wiślna 7 31-007 Kraków
---	---

Projektant:
mgr inż. arch. Bernard Łopacz
nr 171/91/OP

Opracowanie: mgr inż. arch. Maciej Łopacz	Data opracowania: 10.2016
--	------------------------------

PRACOWNIA PROJEKTOWA
mgr inż.arch. Bernard Łopacz
ul. Środkowa 5, 47-400 Racibórz
www.archidom-raciborz.pl
e-mail: archidom@wro.pl

ARCHIDOM

492

UWAGA:

1. Wszystkie prace wykonać zgodnie ze sztuką budowlaną obowiązującymi normami oraz instrukcjami producentów.
2. W razie wystąpienia problemów nie objętych opracowaniem należy skontaktować się z projektantem.
3. Rozwiązania warsztatowe należy omówić z projektantem.
4. Rzut, przekroje oraz rysunki szczegółowe należy rozpatrywać łącznie.
5. Przed przystąpieniem do robót budowlanych należy sprawdzić wymiary oraz ilość na miejscu budowy.

UWAGA:

- Przed zamówieniem stolarki należy kategorycznie sprawdzić wymiary na miejscu budowy, ze względu na możliwość wystąpienia odchyłań od wymiarowania podanego w projekcie !!!

UWAGI DOTYCZĄCE MONTAŻU CENTRALI:

- 1) Podkonstrukcja pod centralę :
 - patrz. rysunek podkonstrukcji
- 2) Przejścia rur wentylacyjnych:
 - demontaż klimatyzatora
 - demontaż płyt korytkowych
 - wykonanie otworów pod piony rur wentylacyjnych w stropie DZ-3 - otwory te mogą przeciąć żeber stropu DZ-3
 - wykonanie płyty żelbetowej o grubości 8-10 (grubość zależy od wysokości płyt korytkowych). Zbrojenie #8 co 15cm (gorą i dołem).
 - ułożenie papy termozgrzewalnej (wraz z wyminieciem na ściany atykowe)
 - montaż pionów wentylacyjnych
 - wykonanie obrobek blacharskich przy planach wentylacyjnych
 - montaż klimatyzatora

- 3) Uwagi ogólne
- ułożenie papy termozgrzewalnej (przejścia i podkonstrukcja) - do kosztorysu przyjąć 40m2

- ocieplenie stropodachu granulatem z wełny mineralnej gr.24cm
- ocieplenie stropodachu granulatem z wełny mineralnej gr.22cm
- ocieplenie dachu płytami z wełny mineralnej gr.22cm