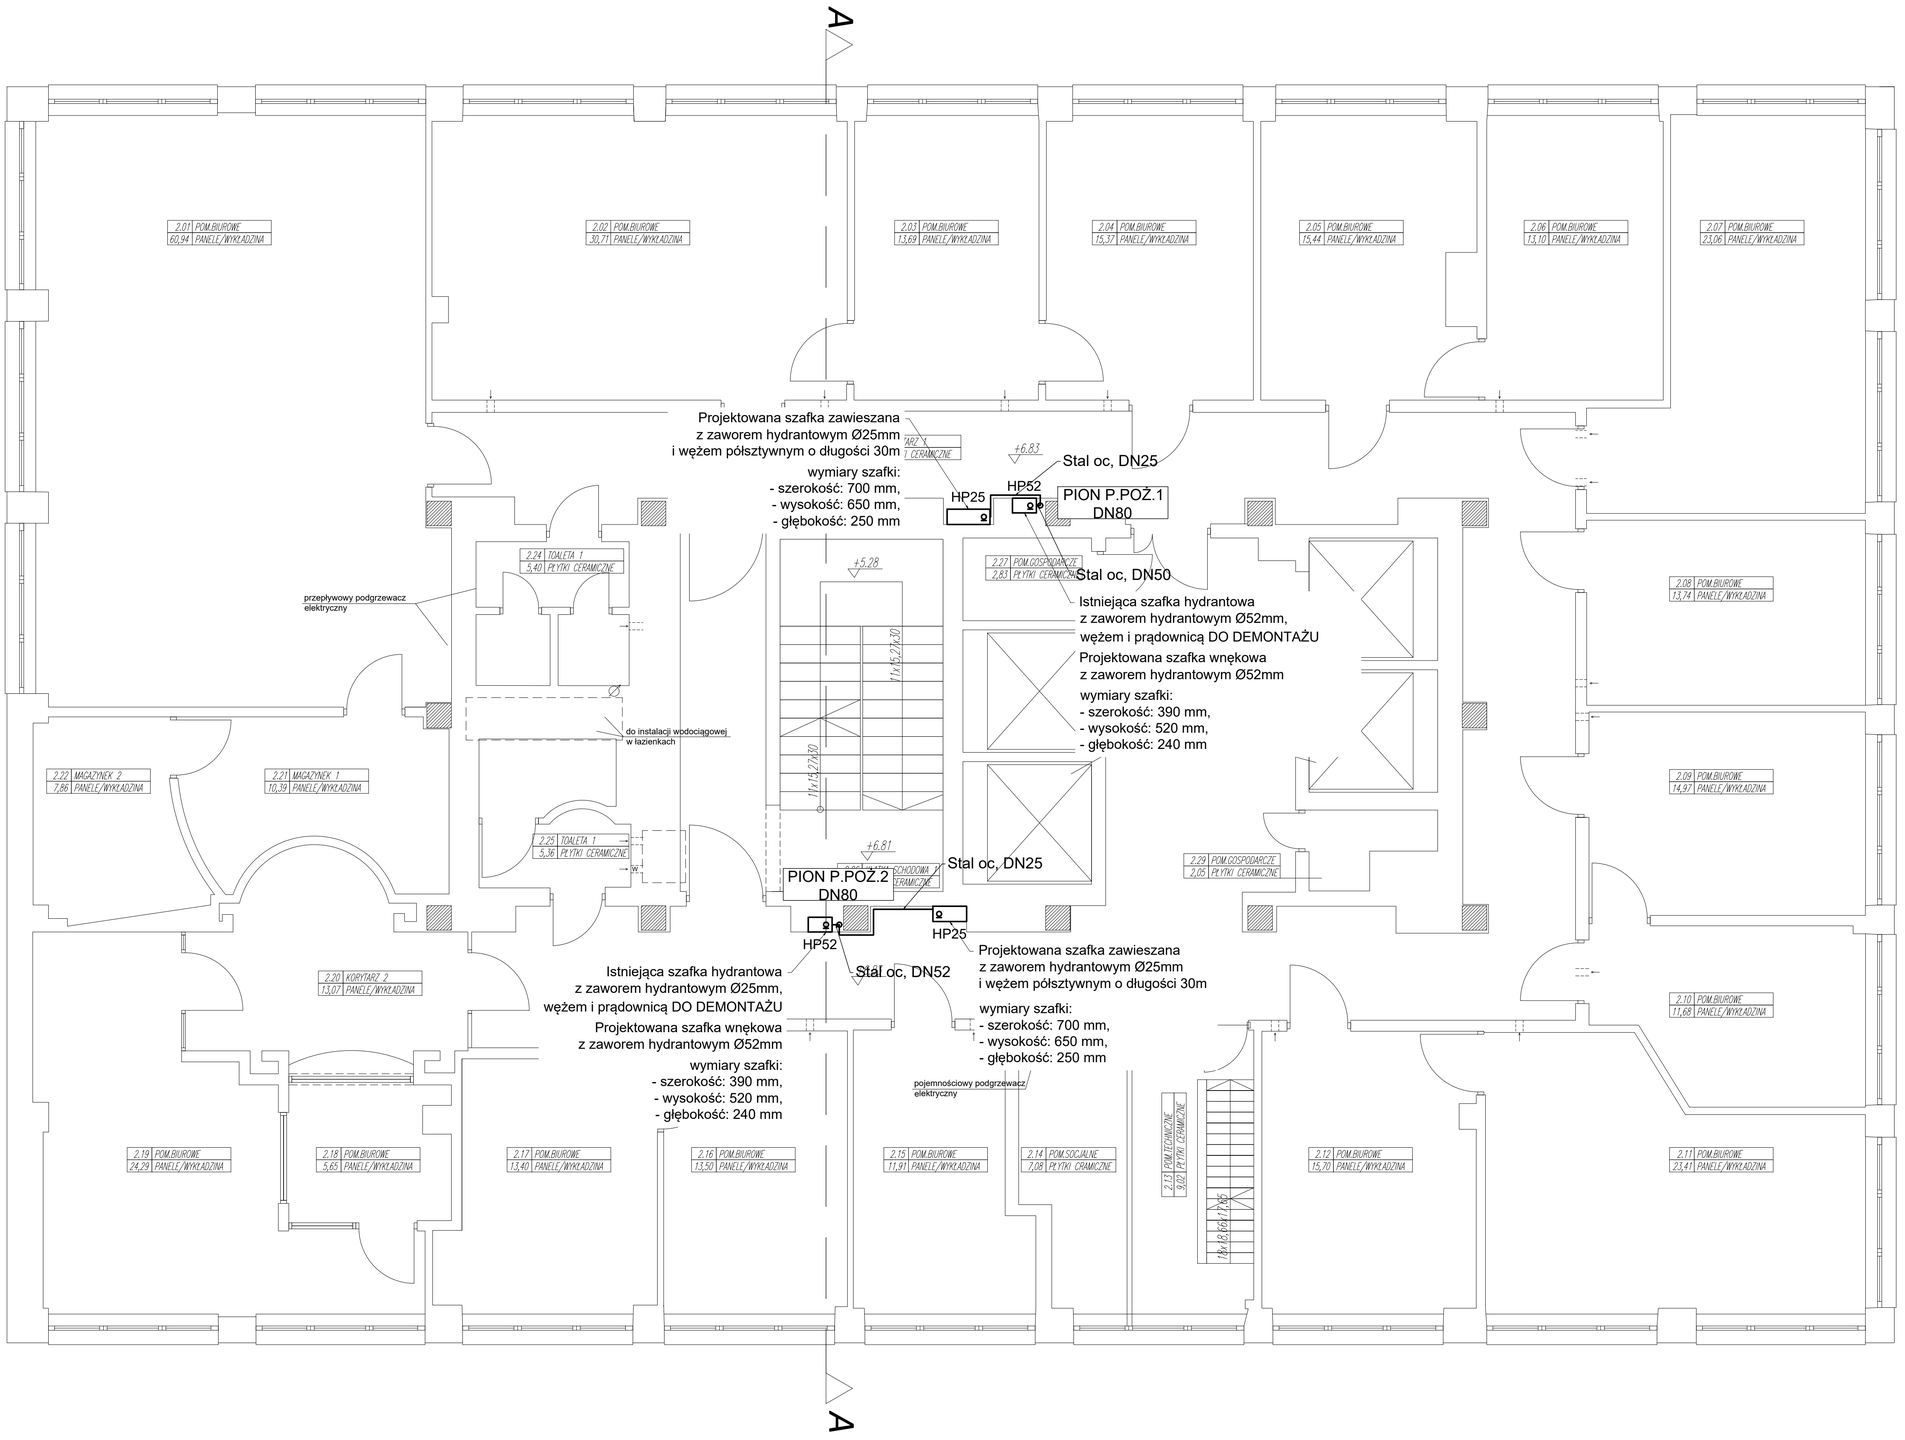

Nazwa rysunku:	*Instalacja p.poż. dla kondygnacji od -1 do VI - rzut II piętra*		CERBEX sp. z o.o. 35-329 RZESZÓW ul. ŁAŃCKIEGO 36 tel: 0-17 826-83-39
Inwestor:	*OPGK RZESZÓW S.A. ul. Geodetów 1 , 35-328 Rzeszów*		Tytuł projektu:
Adres obiektu budowlanego:	*Budynek administracyjno-biurowy, segment wysoki ul. Geodetów 1, 35-328 Rzeszów dz. nr. ewid. 1762*		
Projektował: **mgr inż. Janusz Nagoda** specjalność: instalacyjno-inżynieryjna	upr. nr: ANB/V/7342/74/92		**"Rozbudowa instalacji hydrantowej w budynku administracyjno -biurowym, segment wysoki ul. Geodetów 1, 35-328 Rzeszów"**
Sprawdzający: **mgr inż. Jacek Kajak** specjalność: instalacyjna	upr. nr: POK/0009/PWOS/11		
Nr rysunku: H4	Nr projektu: CX /46/ 19	Branża: SANITARNA	
	Skala: 1:50	Data opracowania: 12.2019	Faza opracowania: PROJEKT BUDOWLANY