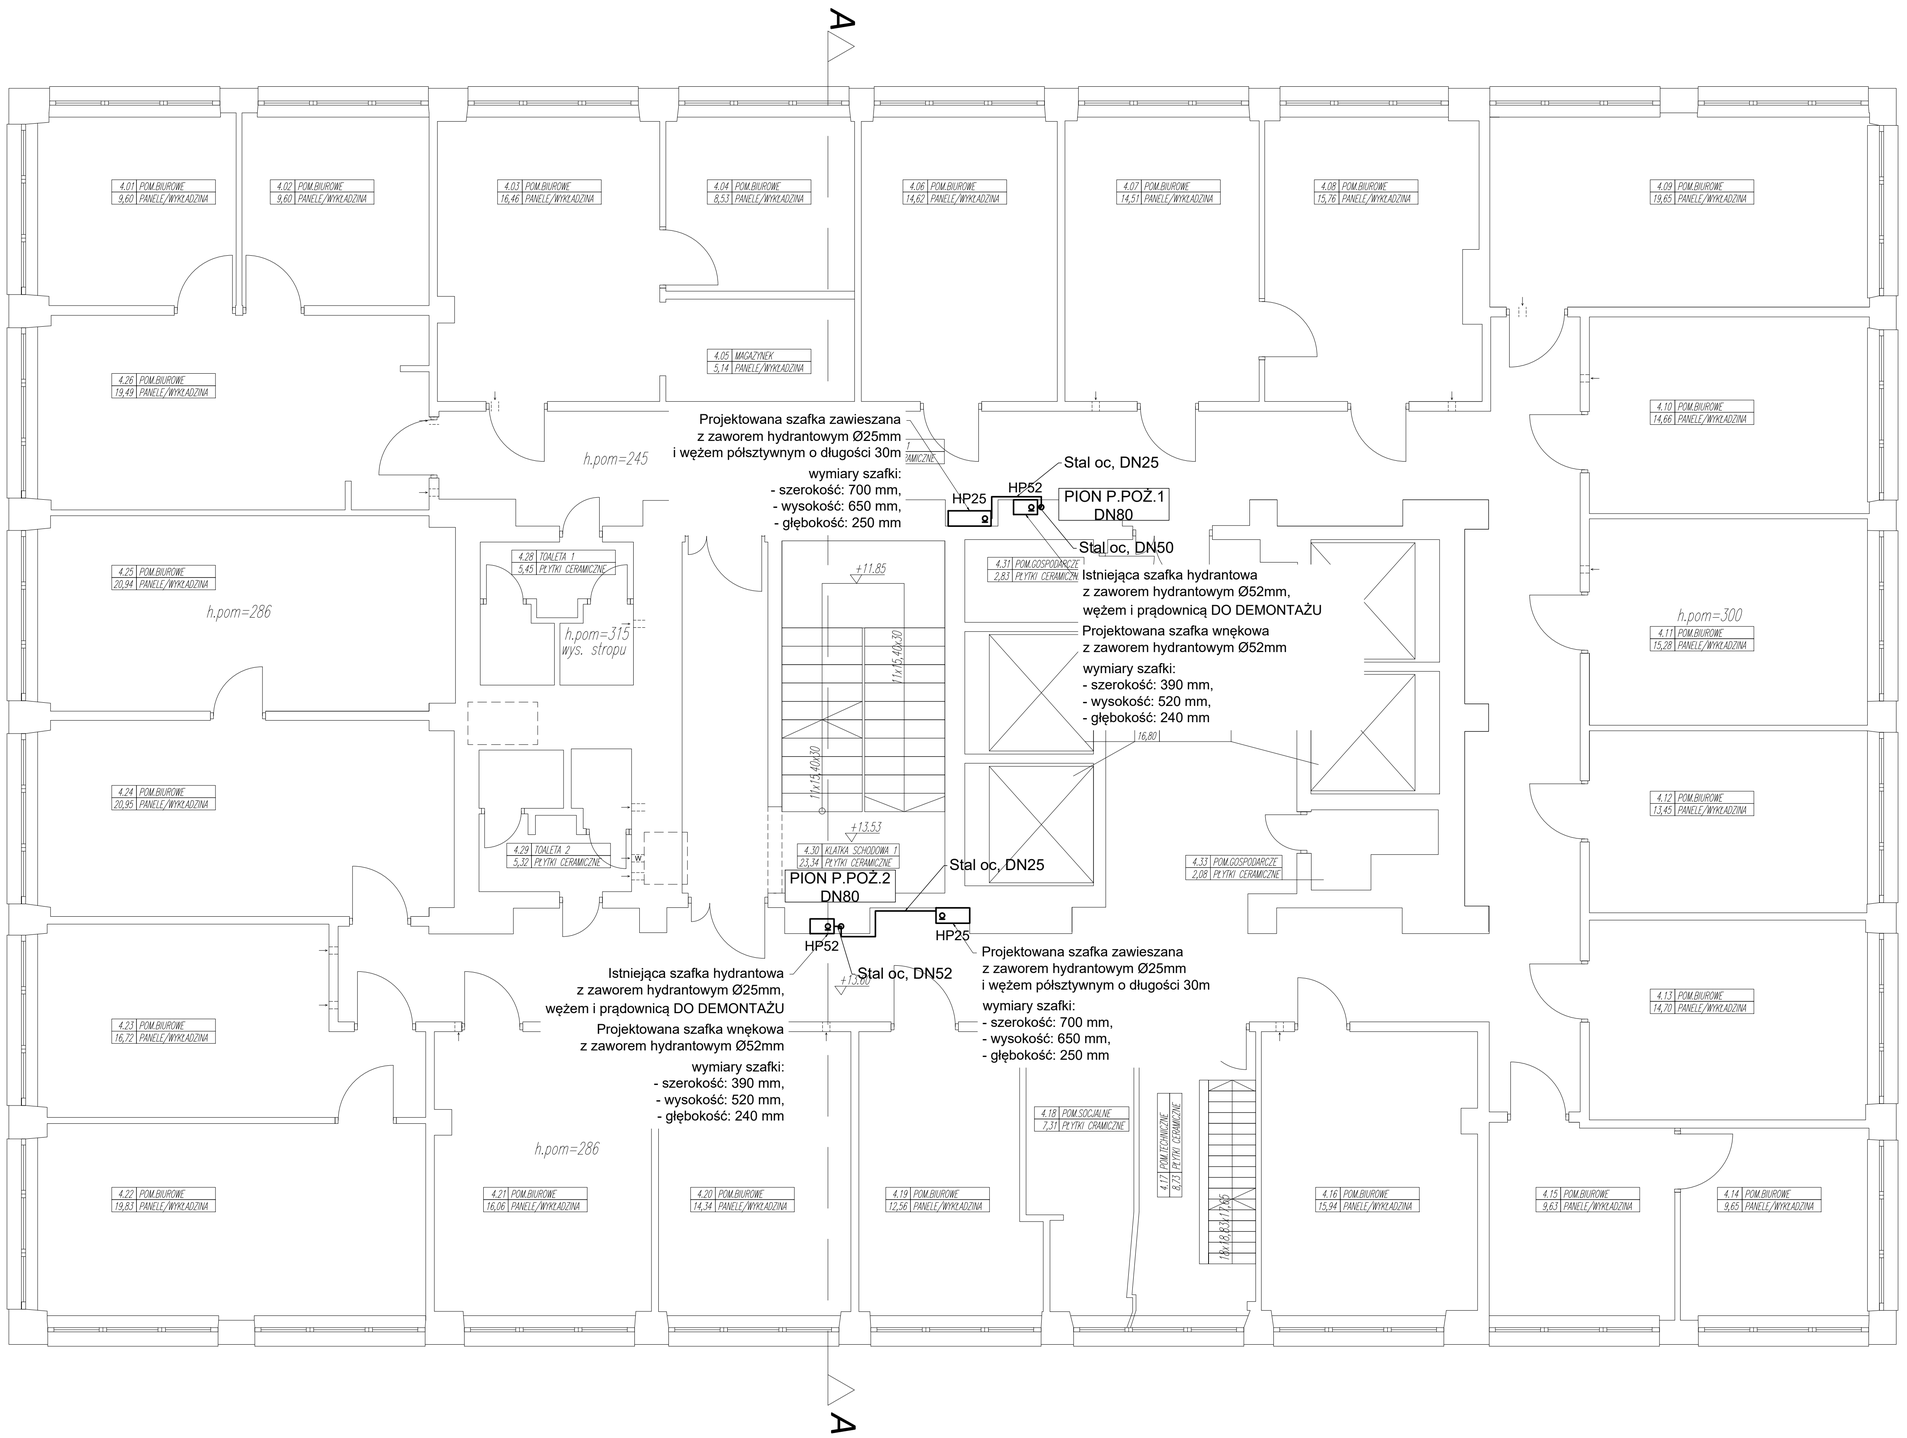

Nazwa rysunku:	*Instalacja p.poż. dla kondygnacji od -1 do VI* **- rzut IV piętra**		CERBEX sp. z o.o. 38-420 KROŚNO ul. ŁĄCWOŚCI 36 tel. 0-13 436 83 99
Inwestor:	*OPGK RZESZÓW S.A. ul. Geodetów 1 , 35-358 Rzeszów*		
Adres obiektu budowlanego:	*Budynek administracyjno-biurowy, segment wysoki ul. Geodetów 1, 35-328 Rzeszów dz. nr. ewid. 1762*		Tytuł projektu:
			"Rozbudowa instalacji hydrantowej w budynku administracyjno -biurowym, segment wysoki ul. Geodetów 1, 35-328 Rzeszów"
Projektował: **mgr inż. Janusz Nogaś** specjalność: instalacyjna	upr. nr: ANB/V/7342/7492/92		
Sprawdził: **mgr inż. Jacek Łątek** specjalność: instalacyjna	upr. nr: PDK/0009/PWOS/11		
Nr rysunku: **H6**	Nr projektu: **CX/46/19**	Branża: **SANITARNA**	
	Skala: **1:50**	Data opracowania: **12.2019**	Faza opracowania: **PROJEKT BUDOWLANY**