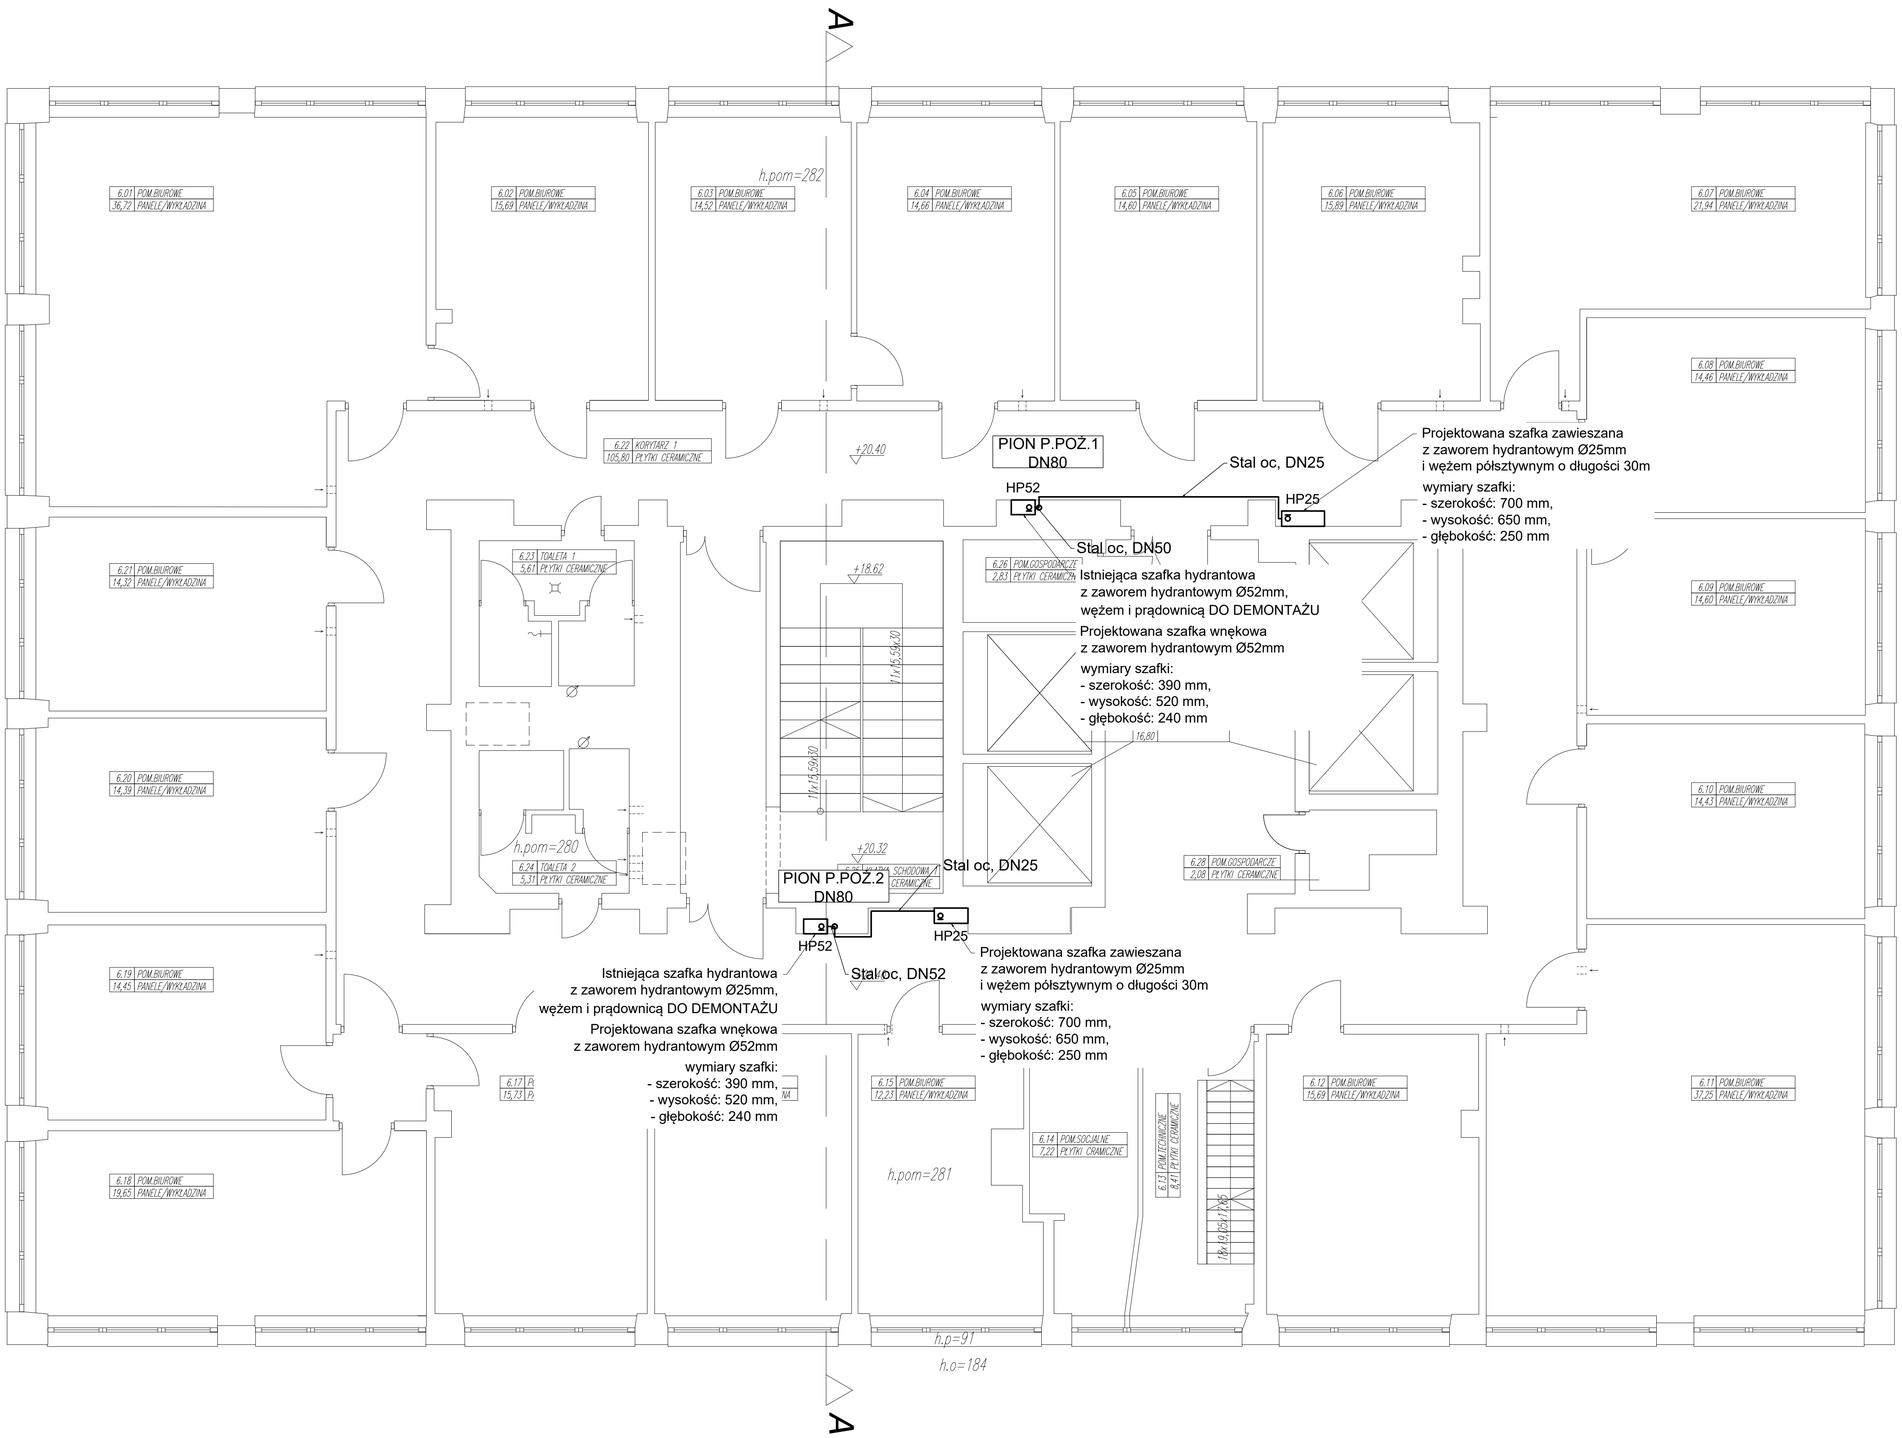

Nazwa rysunku:	*Instalacja p.poż. dla kondygnacji od -1 do VI - rzut VI piętra*	CERBEX sp. z o.o. 38-420 KROSNO ul. LWOWSKA 36 Tel: 0-13 436-83-99
Inwestor:	OPGK RZESZÓW S.A. ul. Geodetów 1, 35-358 Rzeszów	
Adres obiektu budowlanego:	Budynek administracyjno-biurowy, segment wysoki ul. Geodetów 1, 35-328 Rzeszów dz. nr. ewid. 1762	Tytuł projektu:
Projektował: mgr inż. Janusz Niezgoda specjalność instalacyjno-inżynieryjna	upr. nr: ANB/V/3342/24/92	**"Rozbudowa instalacji hydrantowej w budynku administracyjno -biurowym, segment wysoki ul. Geodetów 1, 35-328 Rzeszów"**
Sprawdzający: mgr inż. Jacek Łajek specjalność instalacyjna	upr. nr: PDK/0009/PWOS/11	
Nr rysunku: H8	Nr projektu: CX/46/19	Branża: SANITARNA
	Skala: 1:50	Data opracowania: 12.2019
		Faza opracowania: PROJEKT BUDOWLANY