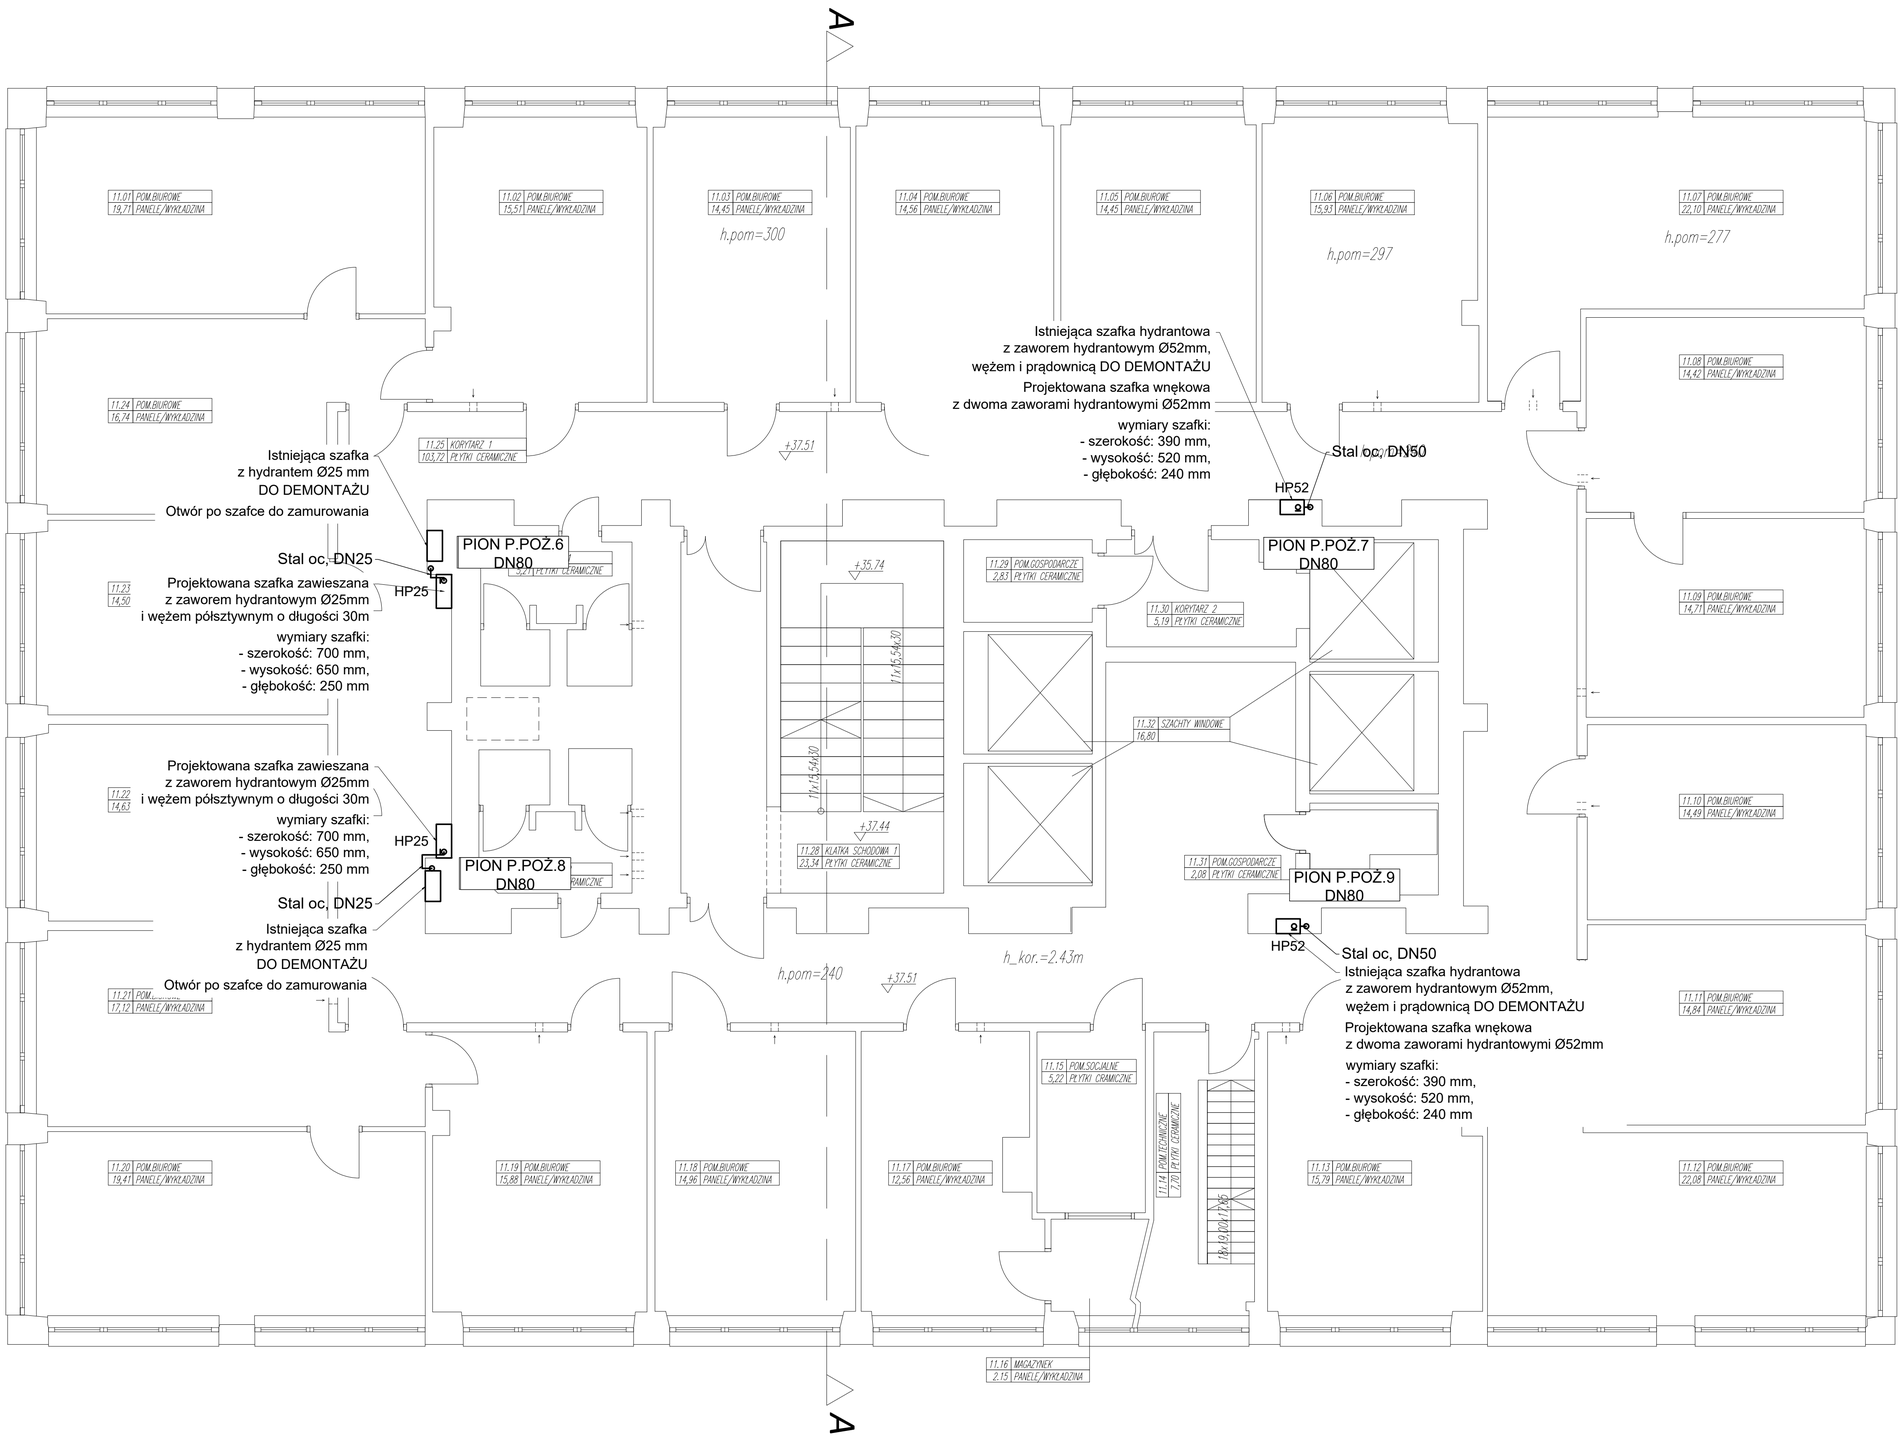

Nazwa rysunku:	*Instalacja p.poż. dla kondygnacji od VII do XV - rzut XI*		CERBEX Sp. z o.o. 36-065 MYCHÓW ul. LATOWICKA 3a tel: 0-17 436-83-39
Inwestor:	OPGK RZESZÓW S.A. ul. Geodetów 1, 35-328 Rzeszów		
Adres obiektu budowlanego:	Budynek administracyjno-biurowy, segment wysoki ul. Geodetów 1, 35-328 Rzeszów dz. nr. ewid. 1762		Tytuł projektu: *"Rozbudowa instalacji hydrantowej w budynku administracyjno -biurowym, segment wysoki ul. Geodetów 1, 35-328 Rzeszów"*
Projektował: mgr inż. Janusz Nargoda uprawnienia: instalacyjno-inżynieryjna		upr. nr: ANB/X/7342/74/92	
Sprawdzający: mgr inż. Jacek Łajdi uprawnienia: instalacyjne		upr. nr: PDK/0009/PWOS/11	
Nr rysunku: H14	Nr projektu: CX/46/19	Branża: SANITARNA	
	Skala: 1:50	Data opracowania: 12.2019	Faza opracowania: PROJEKT BUDOWLANY