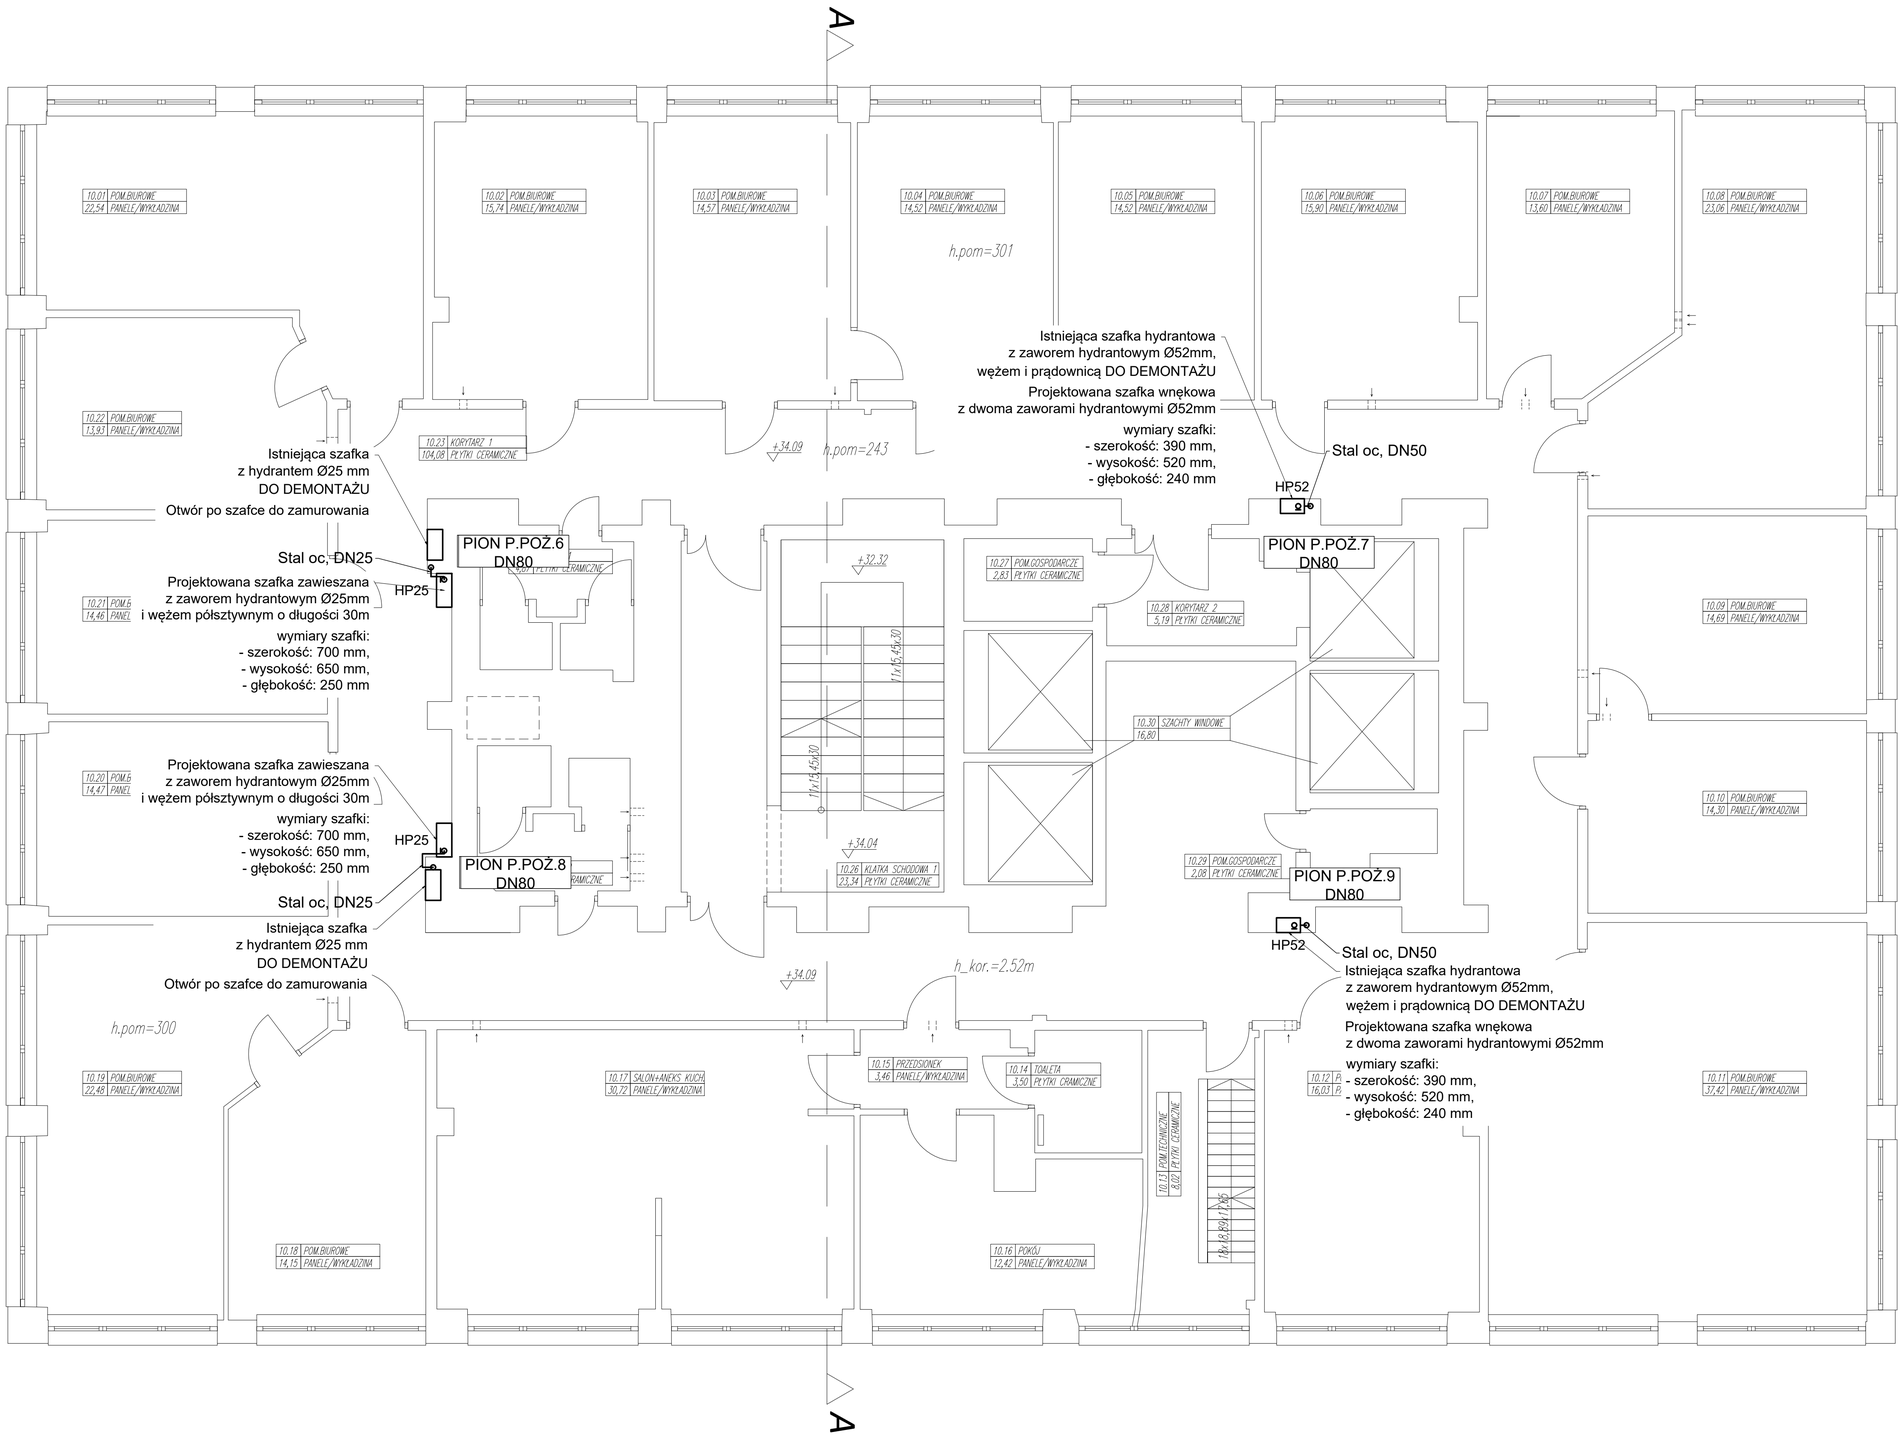

Nazwa rysunku:	*Instalacja p.poż. dla kondygnacji od VII do XV + rzut X*		CERBEX sp. z o.o. 36-062 KRZESZÓW ul. J. JACKOWSKA 36 tel. 0-17 436-83-99
Inwestor:	OPGK RZESZÓW S.A. ul. Geodetów 1, 35-316 Rzeszów		
Adres obiektu budowlanego:	Budynek administracyjno-biurowy, segment wysoki ul. Geodetów 1, 35-328 Rzeszów dz. nr. ewid. 1762		Tytuł projektu:
			"Rozbudowa instalacji hydrantowej w budynku administracyjno -biurowym, segment wysoki ul. Geodetów 1, 35-328 Rzeszów"
Projektował: mgr inż. Janusz Nagoda uprawnienia budowlane do projektowania bez ograniczeń		sgn. ar.: ANB/V/7542/7492	
Sprawdzający: mgr inż. Jacek Łątek uprawnienia budowlane do projektowania bez ograniczeń		sgn. ar.: PDK/0009/PWOS/11	
Nr rysunku: H15	Nr projektu: CX/46/19	Branża: SANITARNA	
	Skala: 1:50	Data opracowania: 12.2019	Faza opracowania: PROJEKT BUDOWLANY