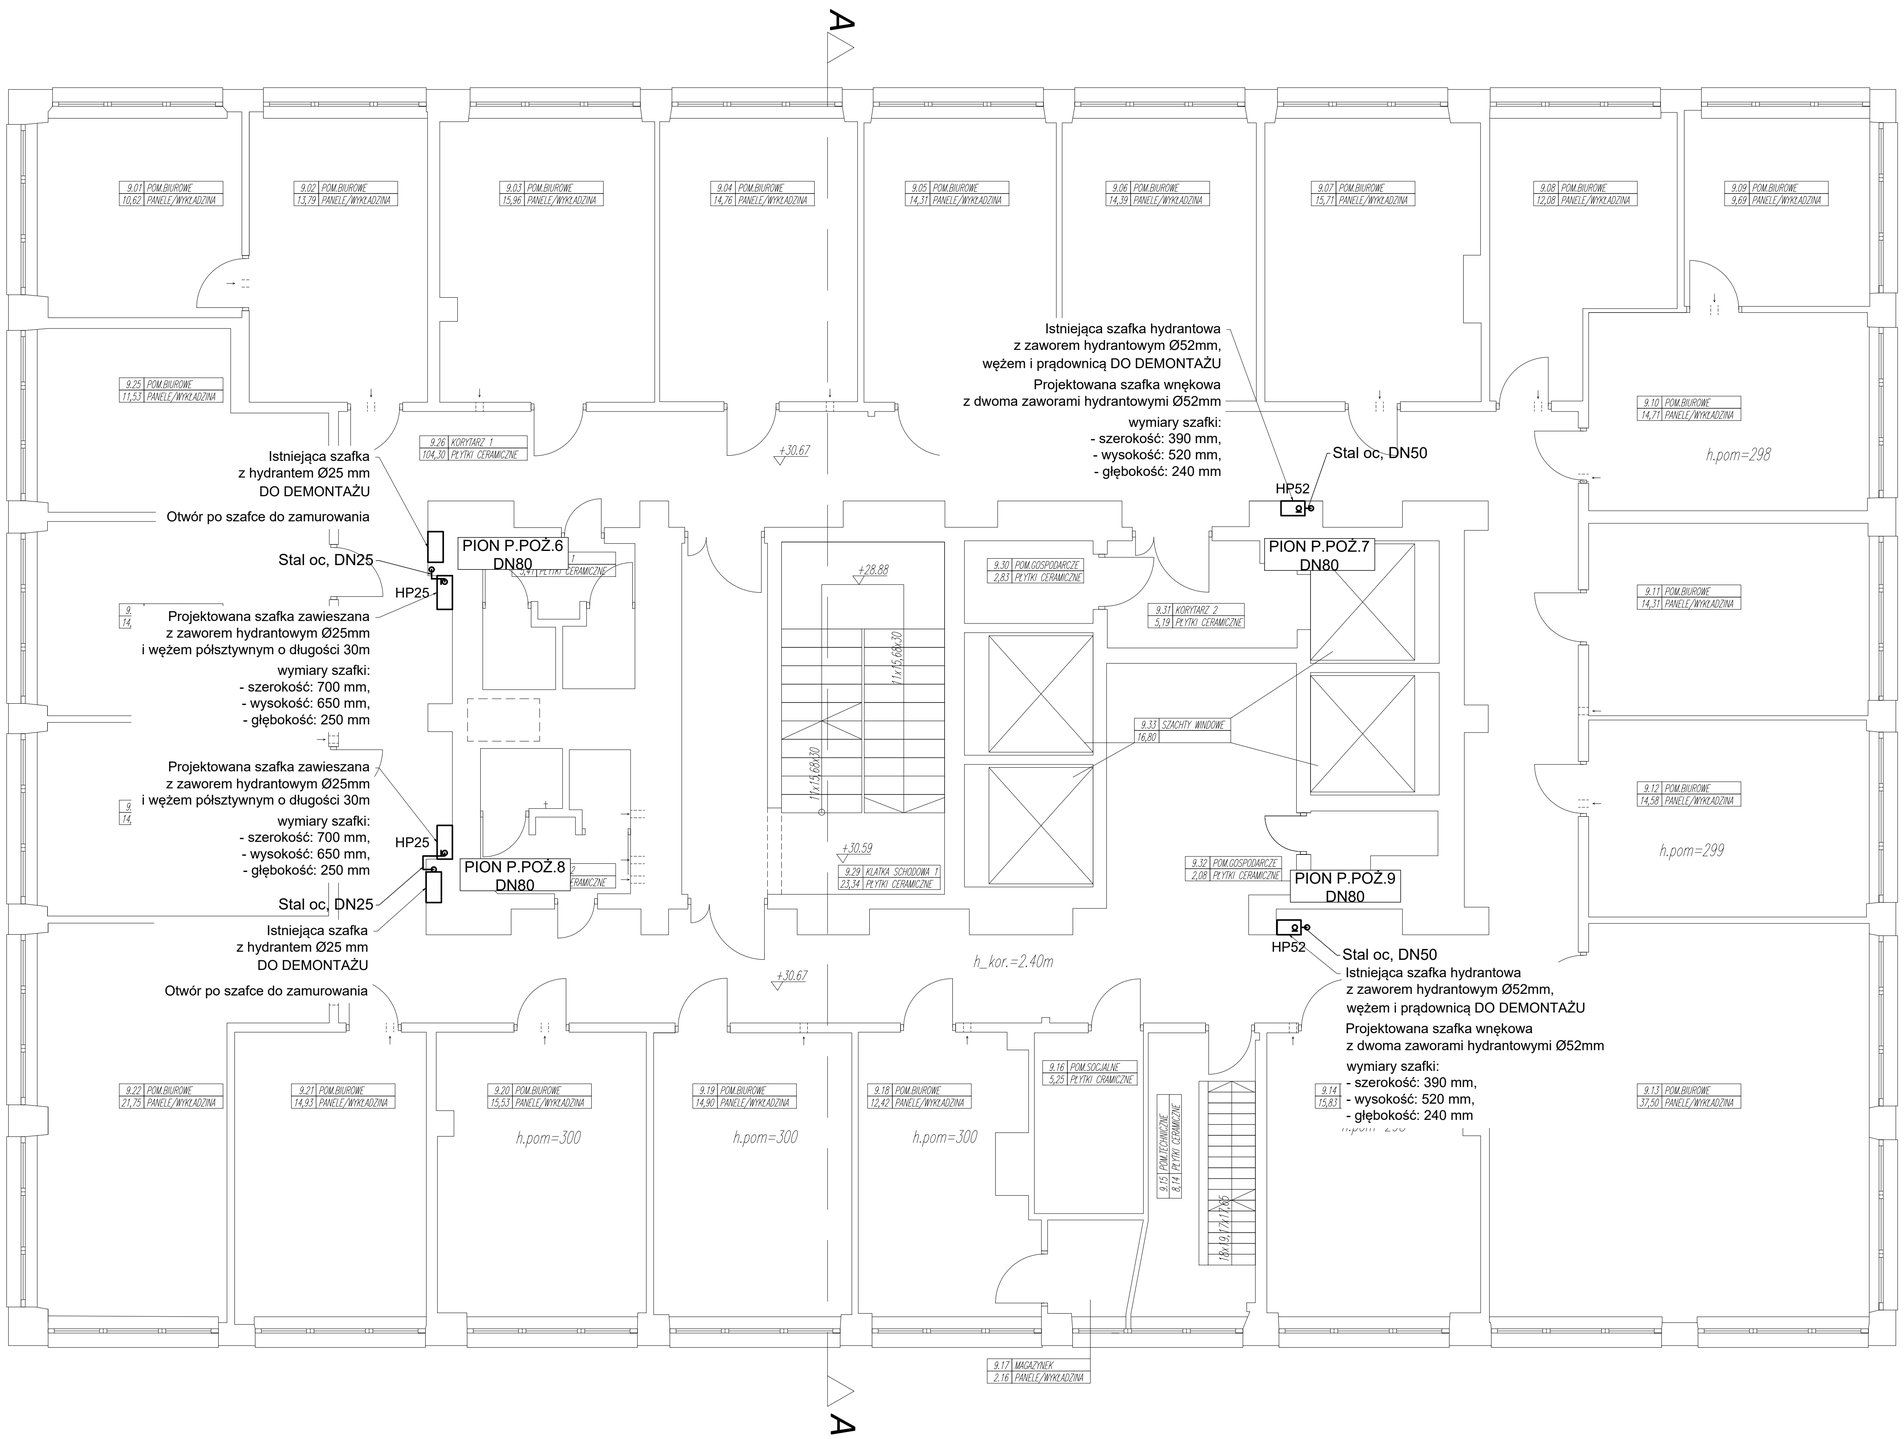

Nazwa rysunku:	*Instalacja p.poż. dla kondygnacji od VII do XV - rzut IX*		CERBEX sp. z o.o. 36-320 KRZESZÓW ul. ŁĄCWSKA 36 tel. 0-17 226 83 39
Inwestor:	*OPGK RZESZÓW S.A. ul. Geodetów 1 , 35-355 Rzeszów*		
Adres obiektu budowlanego:	*Budynek administracyjno-biurowy, segment wysoki ul. Geodetów 1, 35-328 Rzeszów dz. nr. ewid. 1762*		Tytuł projektu: *"Rozbudowa instalacji hydrantowej w budynku administracyjno -biurowym, segment wysoki ul. Geodetów 1, 35-328 Rzeszów"*
Projektował: *mgr inż. Janusz Nizgoda* uprawnienia: brandża cyklu nieograniczonego	upr. nr: ANR/V.7342.74/92		
Sprawdzający: *mgr inż. Jacek Kajak* uprawnienia: brandża cyklu nieograniczonego	upr. nr: POK/0009/PWOS/11		
Nr rysunku: *H16*	Nr projektu: *CX/46/19*	Branża: *SANITARNA*	
	Skala: *1:50*	Data opracowania: *12.2019*	Faza opracowania: *PROJEKT BUDOWLANY*