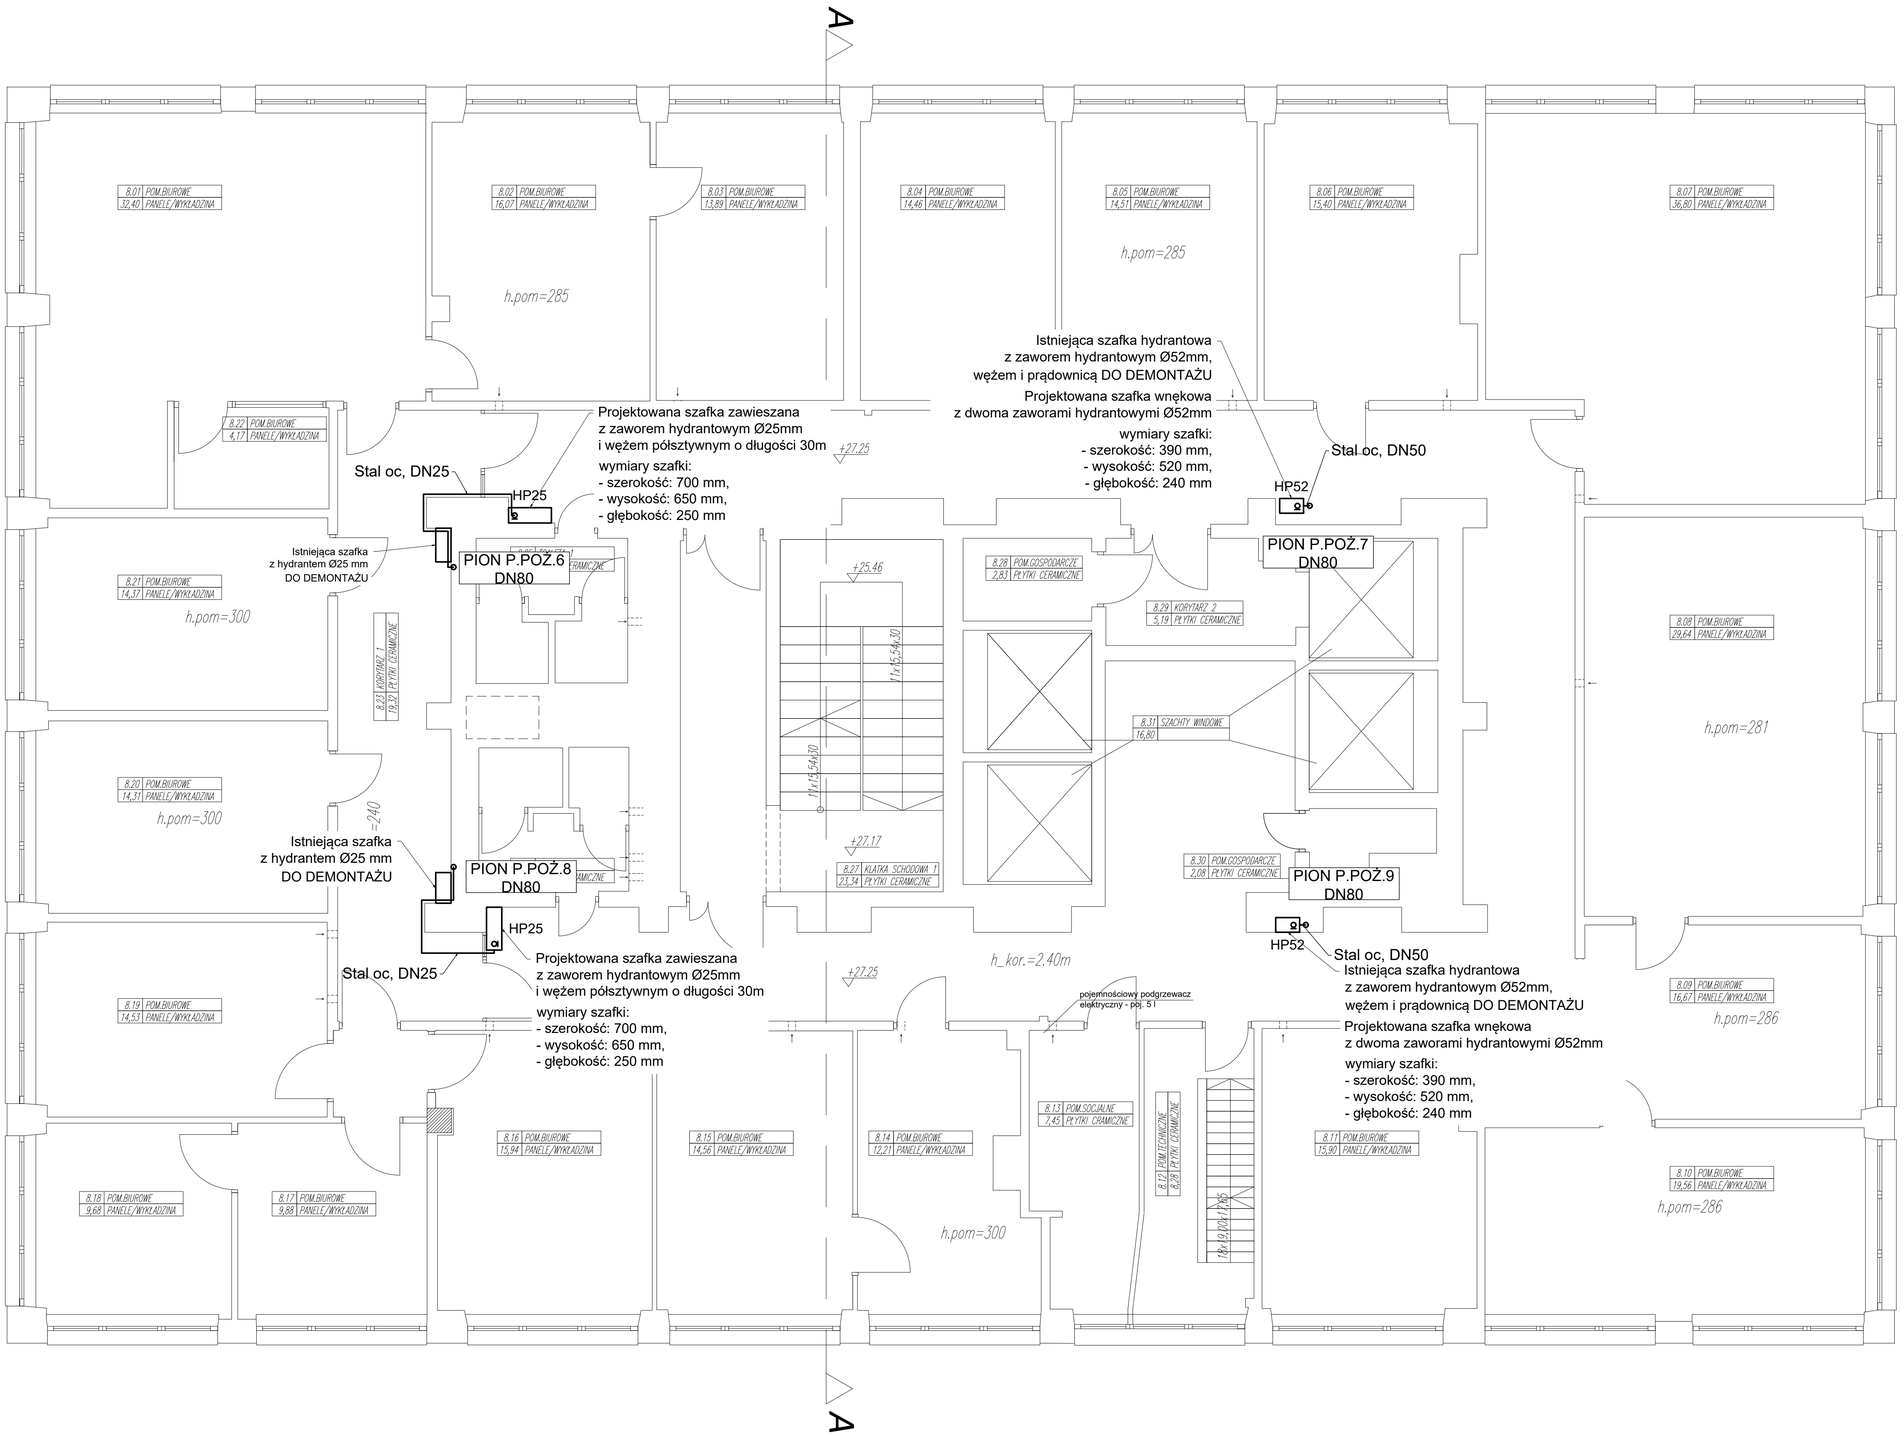

Nazwa rysunku:	*Instalacja p.poż. dla kondygnacji od VII do XV - rzut VIII*	CERBEX sp. z o.o. 38-400 KROSNO ul. LWOWSKA 16 Tel: 0-13 436-83-39
Inwestor:	OPGK RZESZÓW S.A. ul. Geodetów 1, 35-358 Rzeszów	
Adres obiektu budowlanego:	Budynek administracyjno-biurowy, segment wysoki ul. Geodetów 1, 35-328 Rzeszów dz. nr. ewid. 1762	Tytuł projektu: "Rozbudowa instalacji hydrantowej w budynku administracyjno -biurowym, segment wysoki ul. Geodetów 1, 35-328 Rzeszów"
Projektował: mgr inż. Janusz Nieżgoda specjalność instalacyjno-inżynieryjna	upr. nr: ANBLV.7342-7492	
Sprawdzający: mgr inż. Jacek Łojek specjalność instalacyjna	upr. nr: PDK/0009/PWOS/11	
Nr rysunku: H17	Nr projektu: CX/46/19	Branża: SANITARNA
	Skala: 1:50	Data opracowania: 12.2019
		Faza opracowania: PROJEKT BUDOWLANY