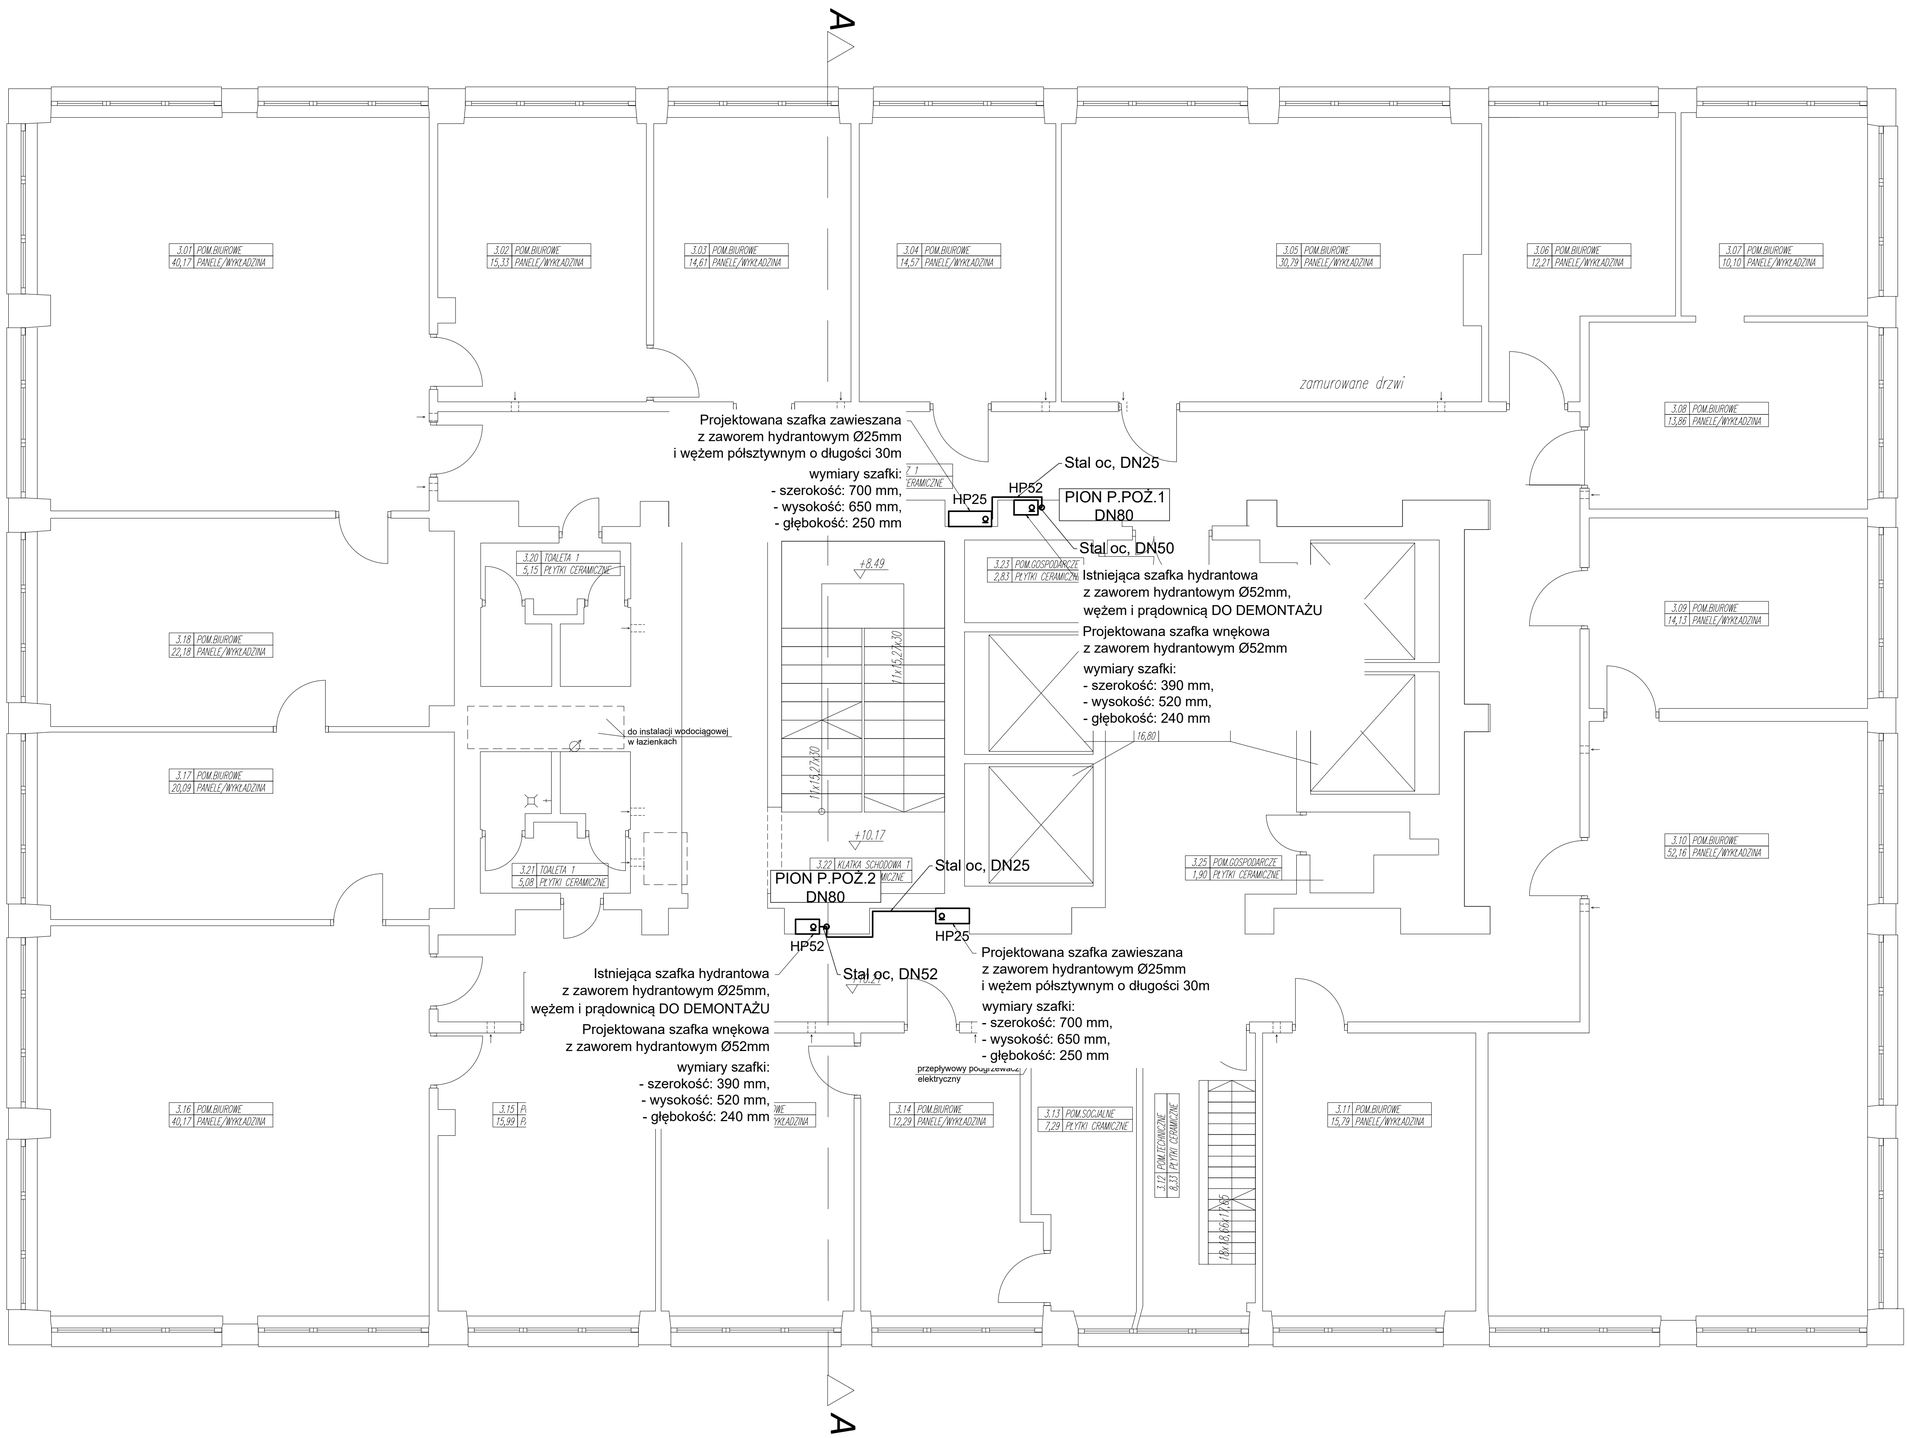

Nazwa rysunku:	*Instalacja p.poż. dla kondygnacji od -1 do VI* **- rzut III piętra**	CERBEX sp. z o.o. 38-420 KROŚNO ul. 1 MAJA 56 tel. 0-13 436 83 39
Inwestor:	*OPGK RZESZÓW S.A. ul. Geodetów 1 , 35-358 Rzeszów*	
Adres obiektu budowlanego:	*Budynek administracyjno-biurowy, segment wysoki ul. Geodetów 1, 35-328 Rzeszów dz. nr. ewid. 1762*	Tytuł projektu: **"Rozbudowa instalacji hydrantowej w budynku administracyjno -biurowym, segment wysoki ul. Geodetów 1, 35-328 Rzeszów"**
Projektował: *mgr inż. Janusz Nogaśo* specjalność: instalacyjno-inżynieryjna	upr. nr: ANB/V/7342/7492/92	
Sprawdził: *mgr inż. Jacek Łątek* specjalność: instalacyjna	upr. nr: PDK/0009/PWOS/11	
Nr rysunku: **H5**	Nr projektu: **CX/46/19**	Branża: **SANITARNA**
	Skala: **1:50**	Data opracowania: **12.2019**
		Faza opracowania: **PROJEKT WYKONAWCZY**