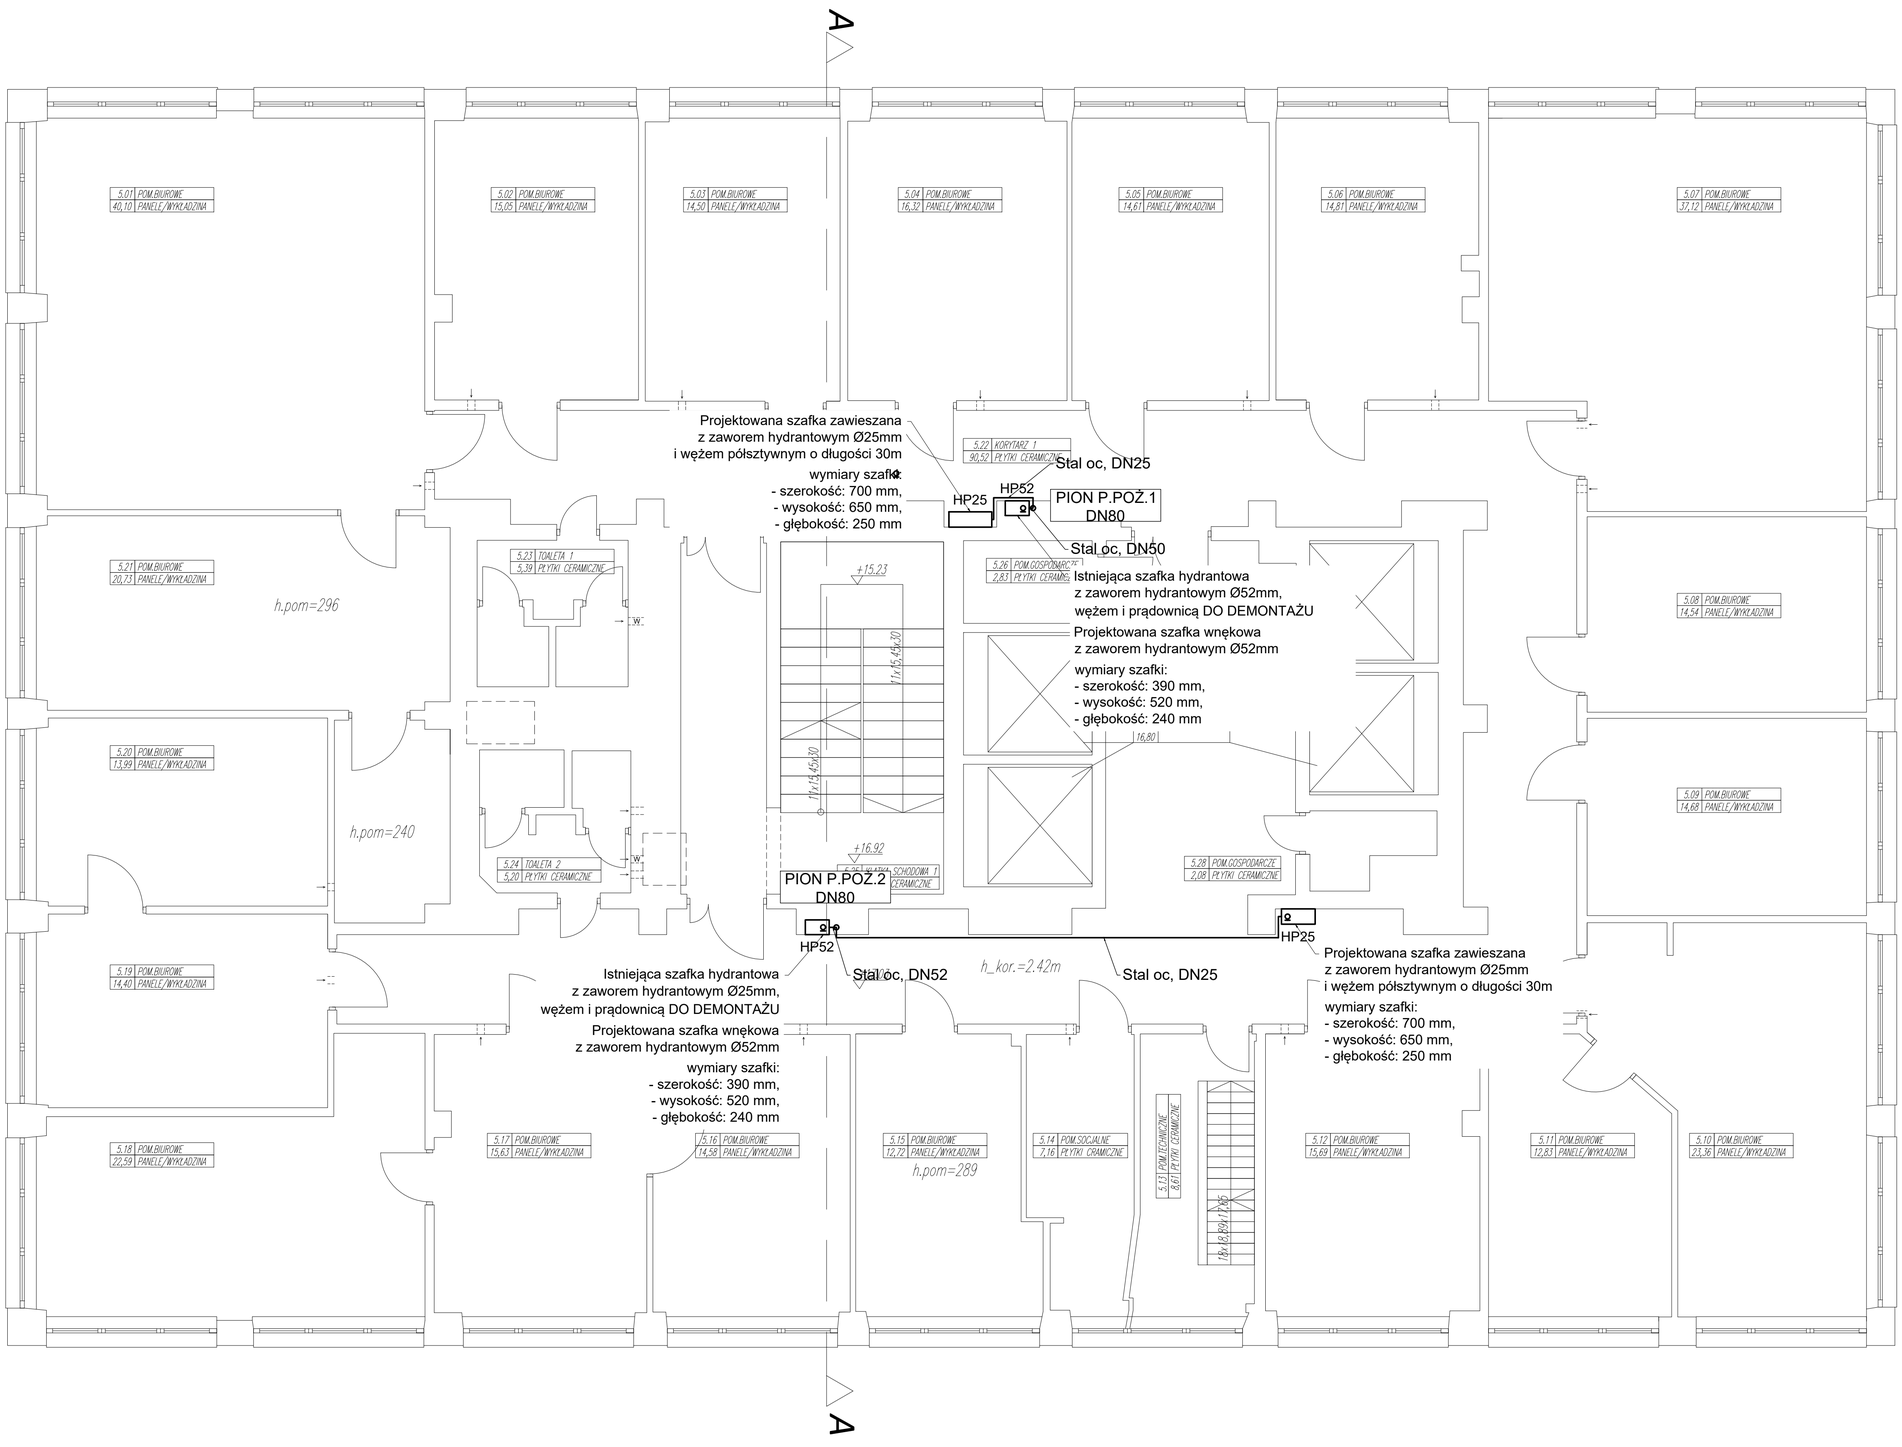

Nazwa rysunku:	*Instalacja p.poż. dla kondygnacji od -1 do VI - rzut V piętra*		CERBEX sp. z o.o. 35-328 RZESZÓW ul. ŁAŃSKA 36 tel: 0-17 826-83-39
Inwestor:	OPGK RZESZÓW S.A. ul. Geodetów 1 , 35-328 Rzeszów		
Adres obiektu budowlanego:	Budynek administracyjno-biurowy, segment wysoki ul. Geodetów 1, 35-328 Rzeszów dz. nr. ewid. 1762		Tytuł projektu:
Projektował: mgr inż. Janusz Nagoda specjalność: instalacyjno-inżynieryjna	upr. nr: ANB/V/7342/74/92		"Rozbudowa instalacji hydrantowej w budynku administracyjno -biurowym, segment wysoki ul. Geodetów 1, 35-328 Rzeszów"
Sprawdzający: mgr inż. Jacek Kajak specjalność: instalacyjna	upr. nr: POK/0009/PWOS/11		
Nr rysunku: H7	Nr projektu: CX-146/19	Branża: SANITARNA	
	Skala: 1:50	Data opracowania: 12.2019	Faza opracowania: PROJEKT WYKONAWCZY