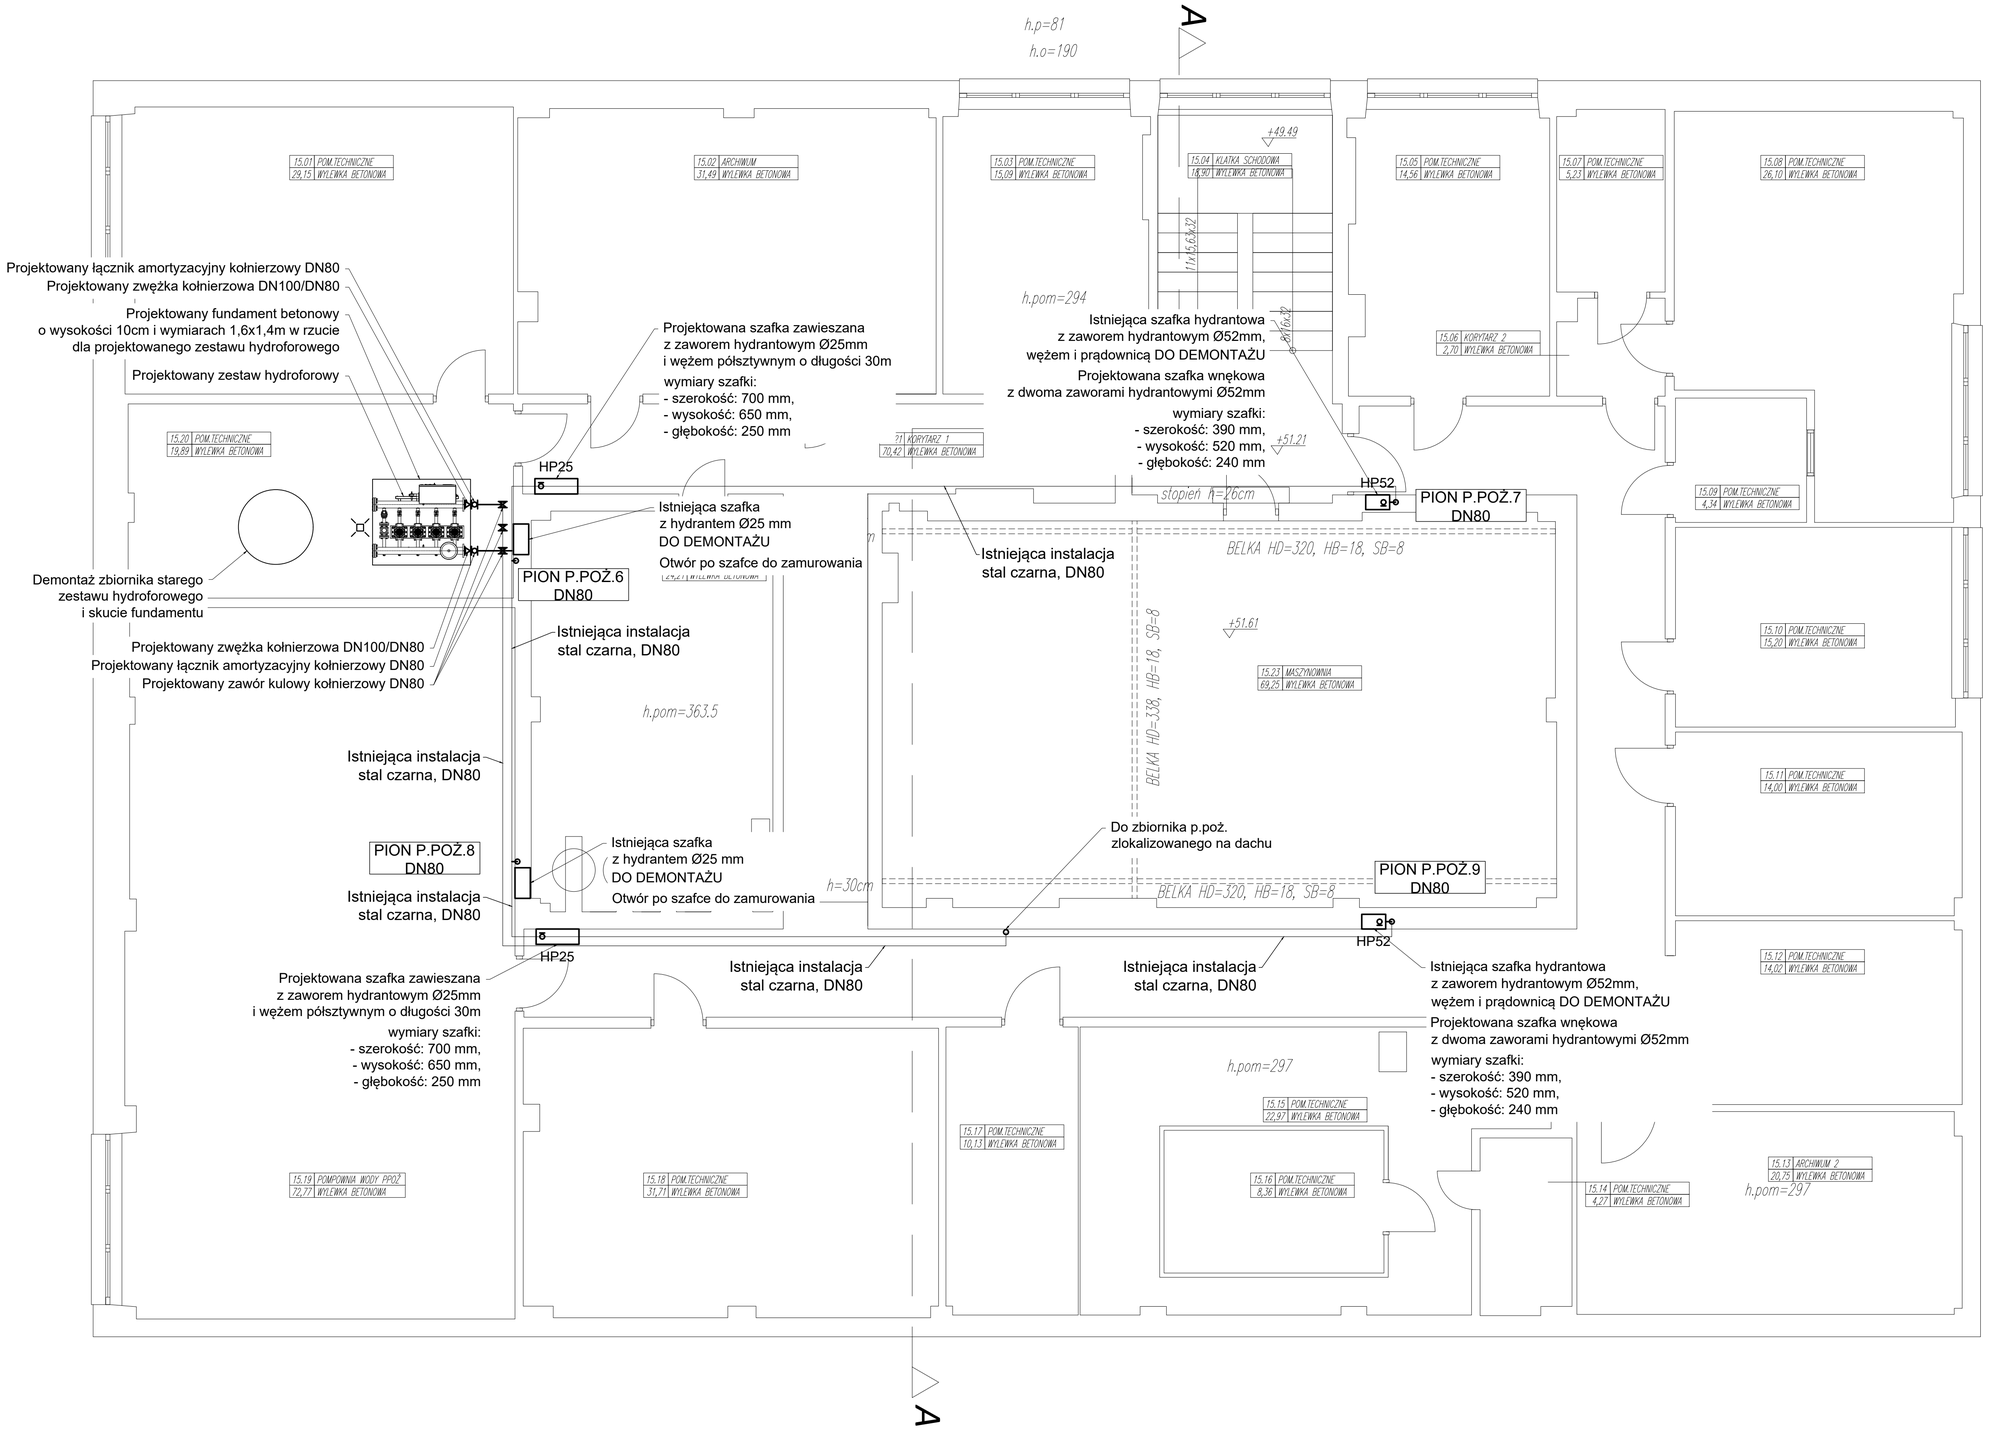

Nazwa rysunku:	*Instalacja p.poż. dla kondygnacji od VII do XV - rzut XV*		CERBEX sp. z o.o. 35-610 RZESZÓW ul. Lwowska 9a tel. 0-17 126-83-39
Inwestor:	OPGK RZESZÓW S.A. ul. Geodetów 1 , 35-358 Rzeszów		
Adres obiektu budowlanego:	Budynek administracyjno-biurowy, segment wysoki ul. Geodetów 1, 35-328 Rzeszów dz. nr. ewid. 1762		Tytuł projektu: "Rozbudowa instalacji hydrantowej w budynku administracyjno -biurowym, segment wysoki ul. Geodetów 1, 35-328 Rzeszów"
Projektował: mgr inż. Janusz Nagoda uprawnienia: instalacyjno-sanitacyjne		sgn. nr: ANB/V/7342/74/92	
Sprawdzający: mgr inż. Jacek Łątek uprawnienia: instalacyjne		sgn. nr: PDK/0009/PWOS/11	
Nr rysunku: H10	Nr projektu: CX/46/19	Branża: SANITARNA	
	Skala: 1:50	Data opracowania: 12.2019	Fazy opracowania: PROJEKT WYKONAWCZY