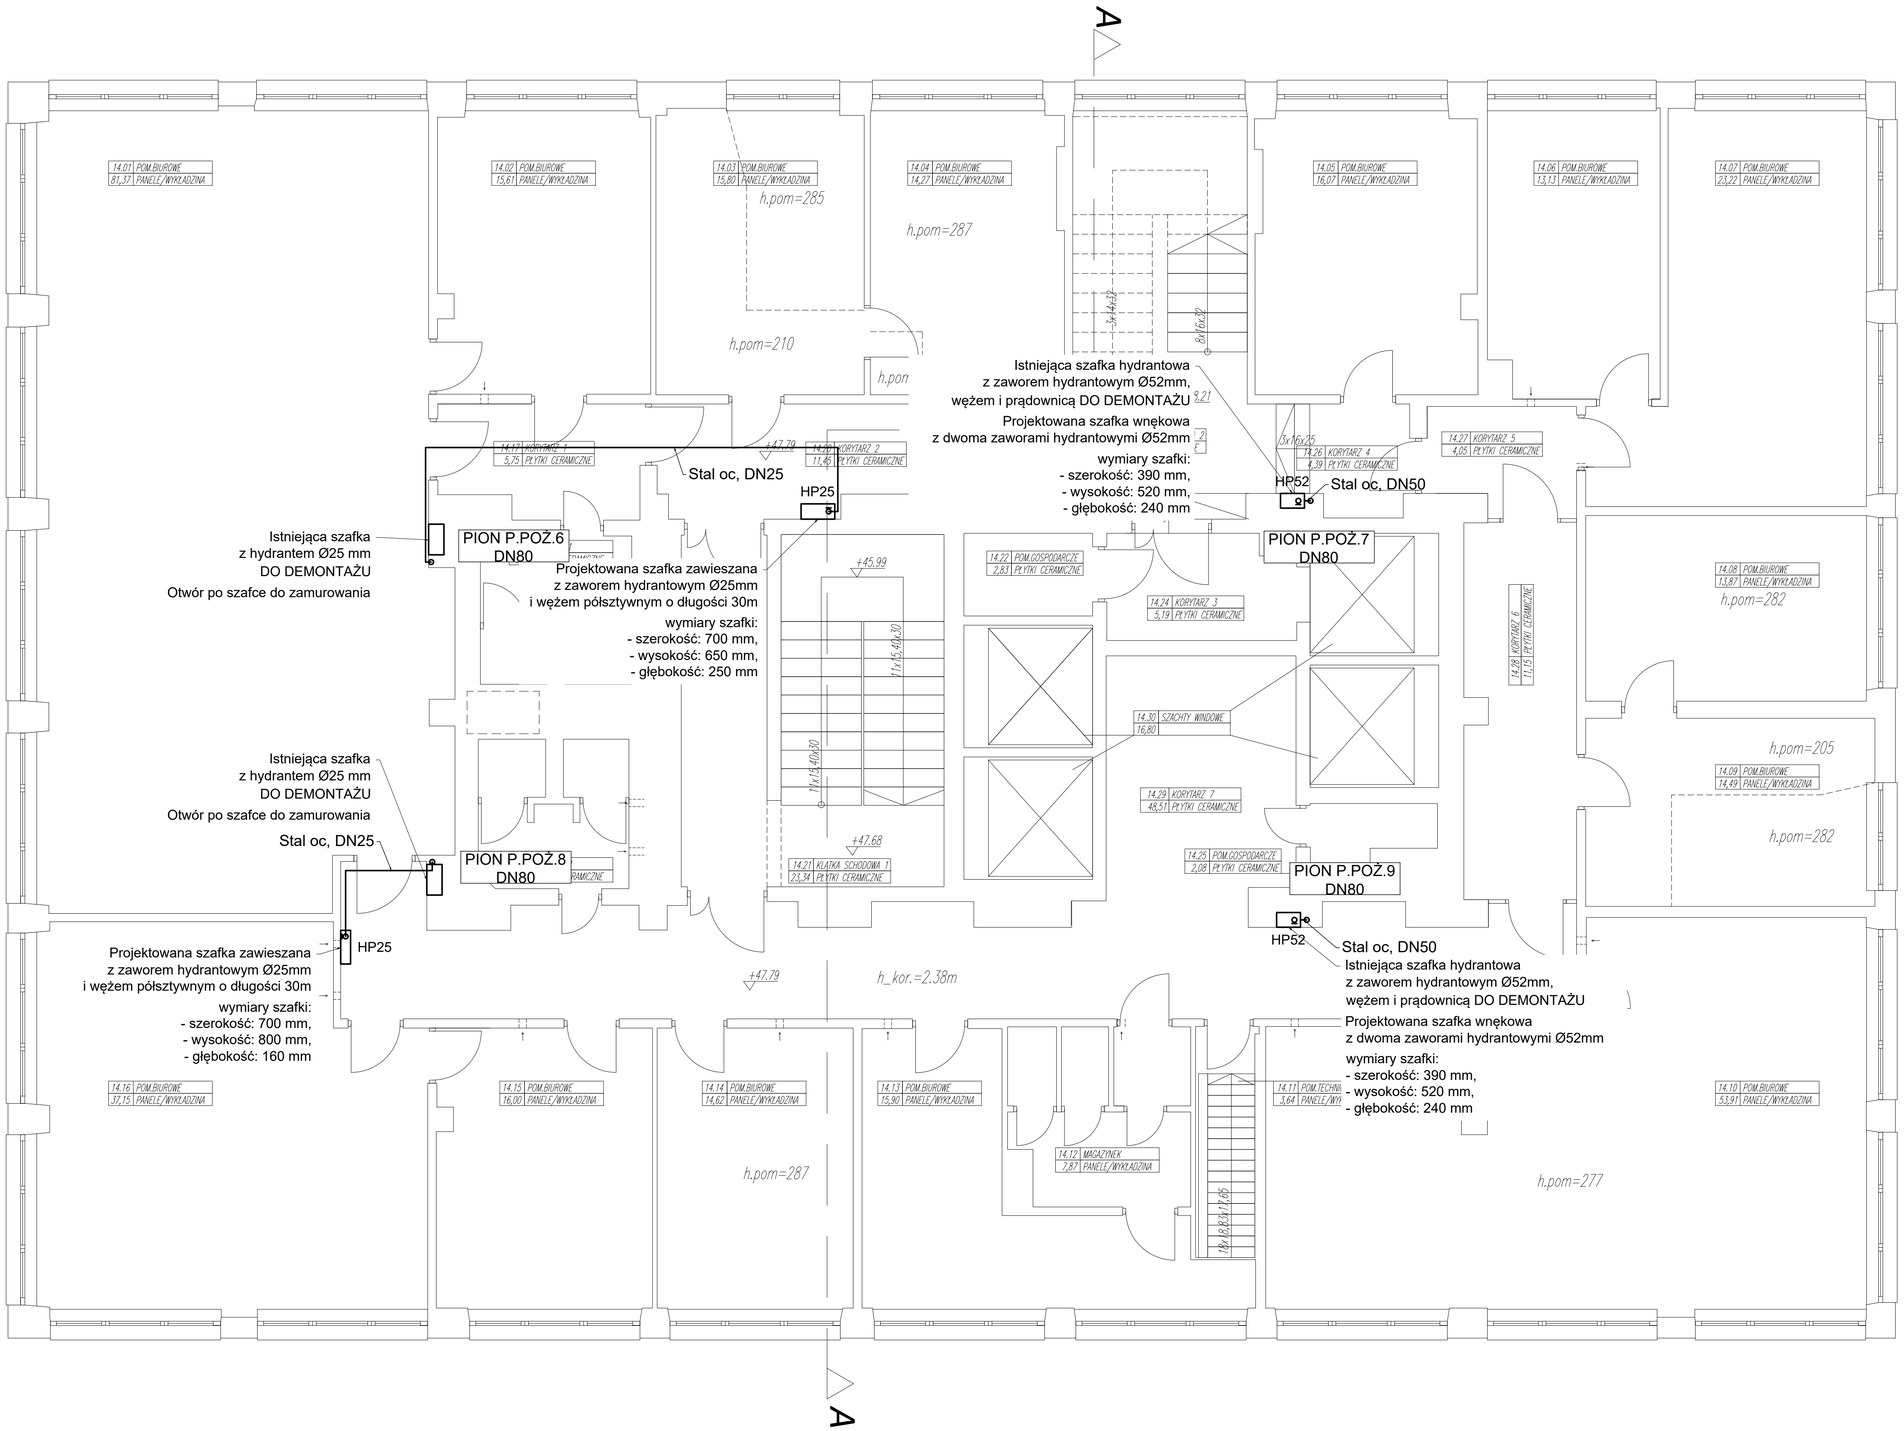

Nazwa rysunku:	*Instalacja p.poż. dla kondygnacji od VII do XV* **- rzut XIV**		CERBEX sp. z o.o. 30-449 KRAKÓW, ul. J.M.ŻMIJEWSKI 36, tel: 0-12 636-83-39
Inwestor:	OPGK RZESZÓW S.A. ul. Geodetów 1, 35-328 Rzeszów		
Adres obiektu budowlanego:	Budynek administracyjno-biurowy, segment wysoki ul. Geodetów 1, 35-328 Rzeszów dz. nr. ewid. 1762		Tytuł projektu: **"Rozbudowa instalacji hydrantowej w budynku administracyjno -biurowym, segment wysoki ul. Geodetów 1, 35-328 Rzeszów"**
Projektował: mgr inż. Janusz Nazgowic specjalność: instalacyjno-inżynierska		upr. nr: ANB/V/7342-74/92	
Sprawdzający: mgr inż. Jacek Łajek specjalność: instalacyjna		upr. nr: PDK/0009/PWOS/11	
Nr rysunku: H11	Nr projektu: CX/46/19		Branża: SANITARNA
	Skala: 1:50	Data opracowania: 12.2019	Faza opracowania: PROJEKT WYKONAWCZY