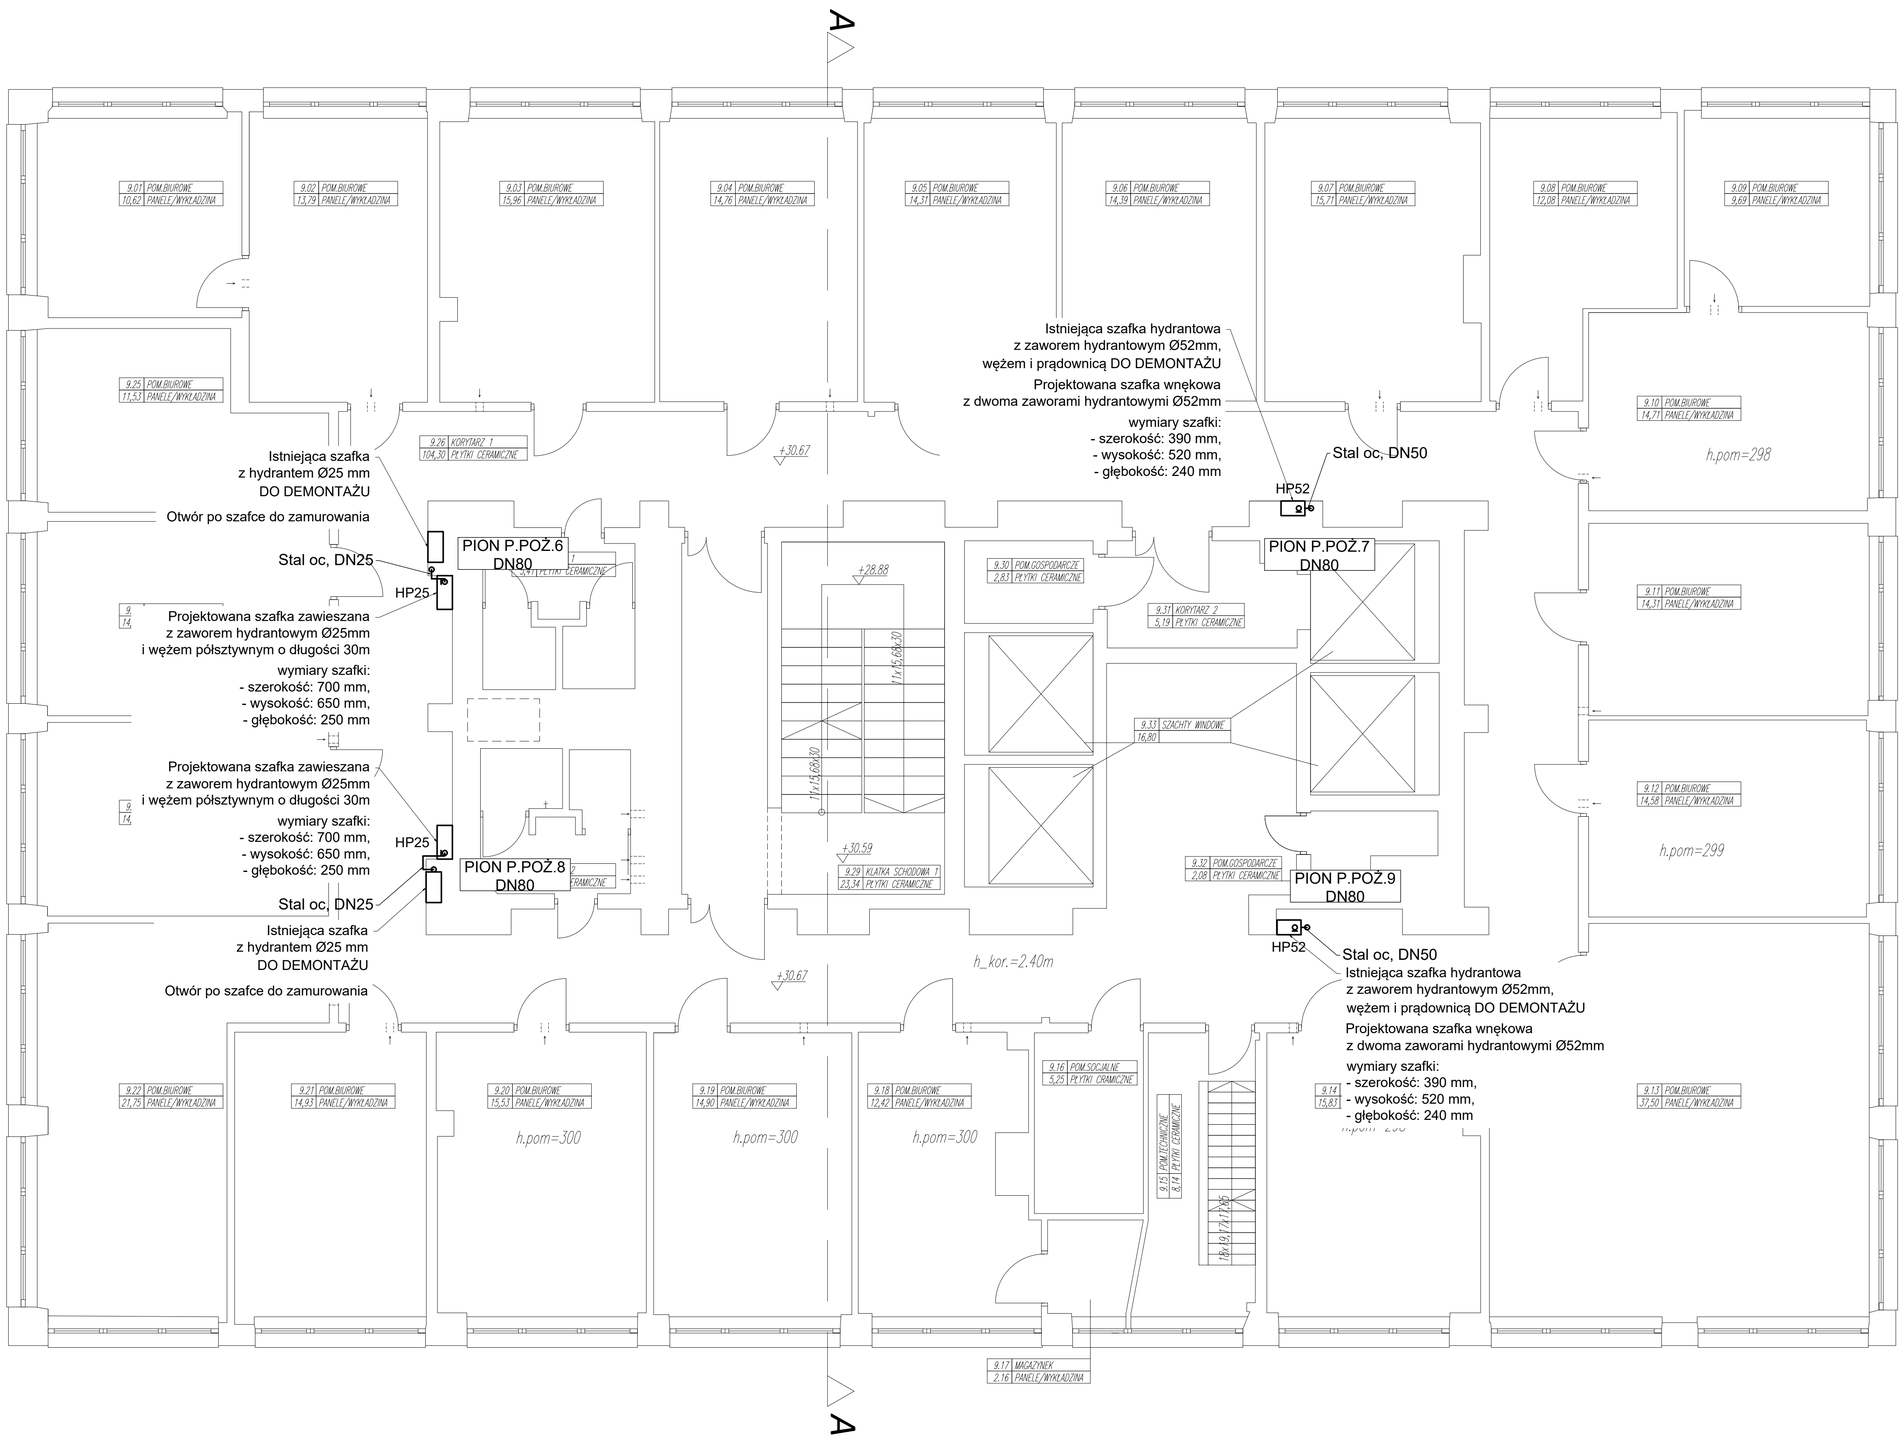

Nazwa rysunku:	*Instalacja p.poż. dla kondygnacji od VII do XV - rzut IX*	CERBEX sp. z o.o. 38-420 KRościenko ul. ŁAĆWIŃSKA 36 tel. 0-13 436 85 99
Inwestor:	OPGK RZESZÓW S.A. ul. Geodetów 1 , 35-358 Rzeszów	
Adres obiektu budowlanego:	Budynek administracyjno-biurowy, segment wysoki ul. Geodetów 1, 35-328 Rzeszów dz. nr. ewid. 1762	Tytuł projektu: "Rozbudowa instalacji hydrantowej w budynku administracyjno -biurowym, segment wysoki ul. Geodetów 1, 35-328 Rzeszów"
Projektował: mgr inż. Janusz Nizgoda uprawnienia: brandża cyjno-inżynieryjna	upr. nr: ANRUV-7342-74/92	
Sprawdzający: mgr inż. Jacek Kajak uprawnienia: brandża cyjno-inżynieryjna	upr. nr: POK/0009/PWOS/11	
Nr rysunku: H16	Nr projektu: CX/46/19	Branża: SANITARNA
	Skala: 1:50 Data opracowania: 12.2019	Faza opracowania: PROJEKT WYKONAWCZY