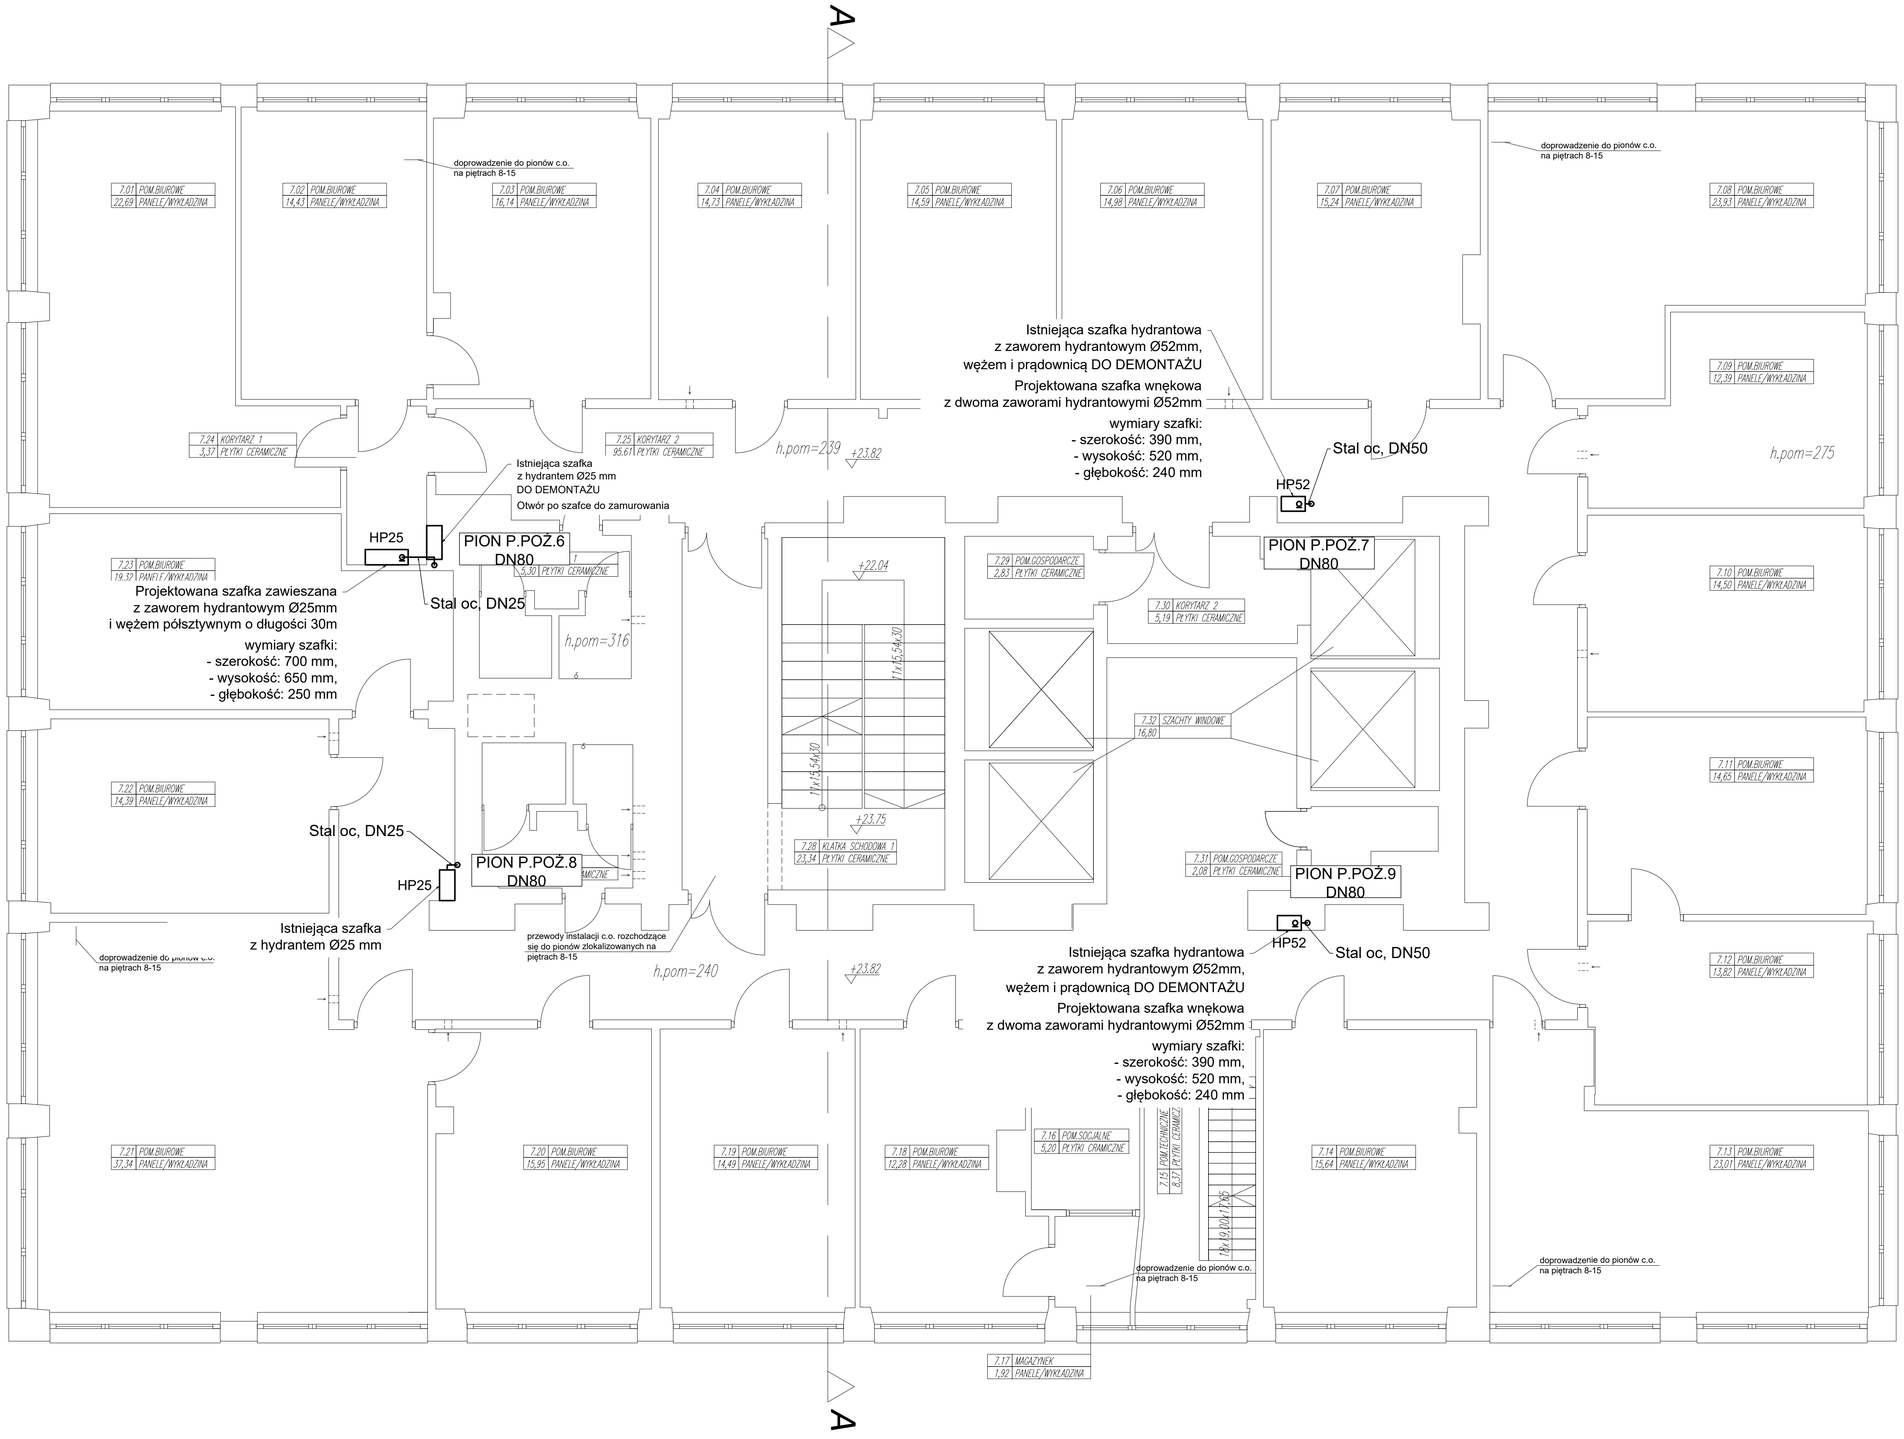

Nazwa rysunku:	*Instalacja p.poż. dla kondygnacji od VII do XV - rzut VII*		CERBEX sp. z o.o. 36-049 KRZESZÓW ul. LOTNICZA 3a tel: 0-17 436-83-59
Inwestor:	*OPGK RZESZÓW S.A. ul. Geodetów 1, 35-358 Rzeszów*		
Adres obiektu budowlanego:	*Budynek administracyjno-biurowy, segment wysoki ul. Geodetów 1, 35-328 Rzeszów dz. nr. ewid. 1762*		Temat projektu:
			"Rozbudowa instalacji hydrantowej w budynku administracyjno -biurowym, segment wysoki ul. Geodetów 1, 35-328 Rzeszów"
Projektował: **mgr inż. Janusz Nagoda** uprawnienia budowlane do projektowania bez ograniczeń		upr. nr: ANB/V/7342/74/92	
Sprawdzający: **mgr inż. Jacek Łątek** uprawnienia budowlane do projektowania bez ograniczeń		upr. nr: PDK/0009/PWOS/11	
Nr rysunku: **H18**	Nr projektu: **CX/16/ 19**	Branża: **SANITARNA**	
	Skala: **1:50**	Data opracowania: **12.2019**	Faza opracowania: **PROJEKT WYKONAWCZY**