


400/230V TN-S SZYBKE WYŁĄCZENIE

RK1

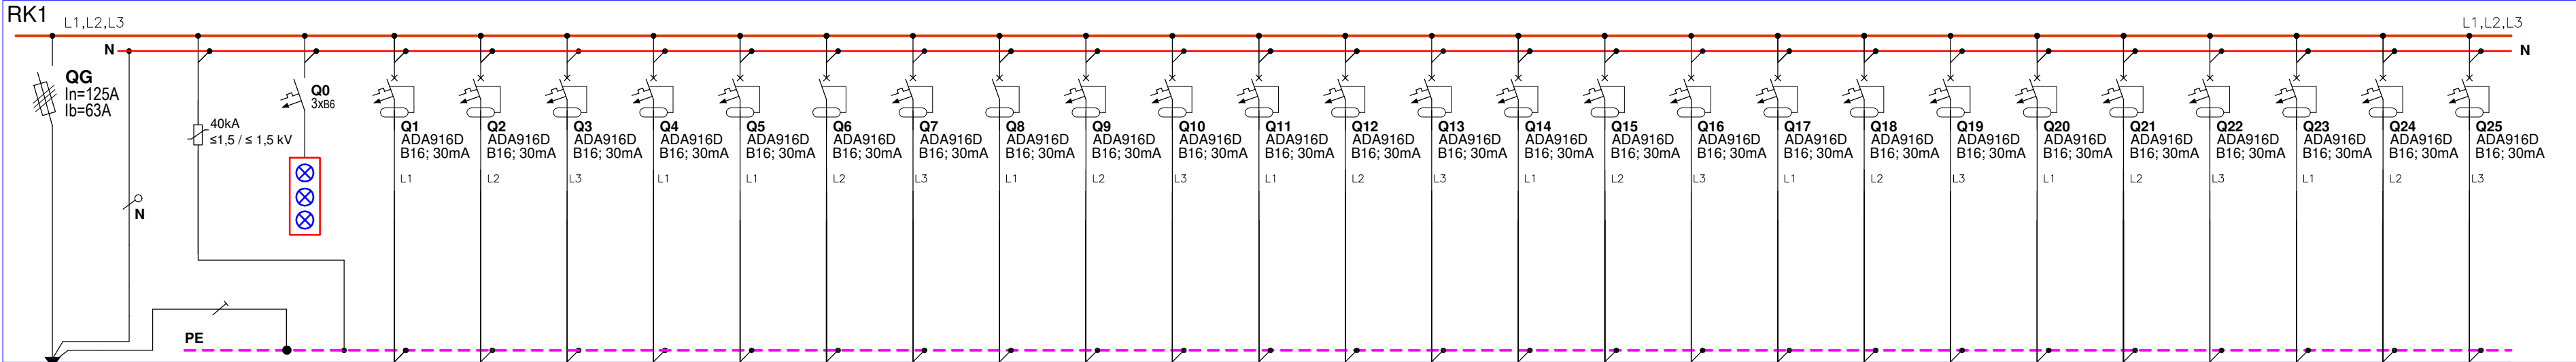

Nr obwodu	SN	1	2	3	4	5	6	7	8	9	10	11	12	13	14	15	16	17	18	19	20	21	22	23	24	25
Nazwa	Sygnalizacja napięcia	gniazda 230V "komputerowe"	gniazda 230V "komputerowe"	gniazda 230V "komputerowe"	gniazda 230V "komputerowe"	gniazda 230V "komputerowe"	gniazda 230V "komputerowe"	gniazda 230V "komputerowe"	gniazda 230V "komputerowe"	gniazda 230V "komputerowe"	gniazda 230V "komputerowe"	gniazda 230V "komputerowe"	gniazda 230V "komputerowe"	gniazda 230V "komputerowe"	gniazda 230V "komputerowe"	gniazda 230V "komputerowe"	gniazda 230V "komputerowe"	gniazda 230V "komputerowe"	gniazda 230V "komputerowe"	gniazda 230V "komputerowe"	gniazda 230V "komputerowe"	zestaw nr 1 szafy rack	zestaw nr 2 szafy rack	REZERWA	REZERWA	REZERWA

ZASILANIE WG STANU  
ISTNIEJĄCEGO

Jednostka projektowa: Mocolocco s.c. ul.Krzywa 12/2, 31-149 Kraków		
Temat: Projekt zmiany aranżacji powierzchni biurowej I-go piętra budynku przy ul. Jasnogórskiej 11 w Krakowie		
Projektant: mgr inż. Mariusz Majcherczyk upr. nr ewid. 329/2000		Podpis:
Branża: ELEKTRYCZNA		
Etap: Projekt wykonawczy		
Tytuł rysunku: SCHEMT INSTALACJI ELEKTRYCZNEJ ZASILANEJ Z ROZDZIELNICZY RK1		
Nr rys.: E04	Skala: -:---	Data: grudzień 2024r.
Nr rewizji:		Data rewizji: