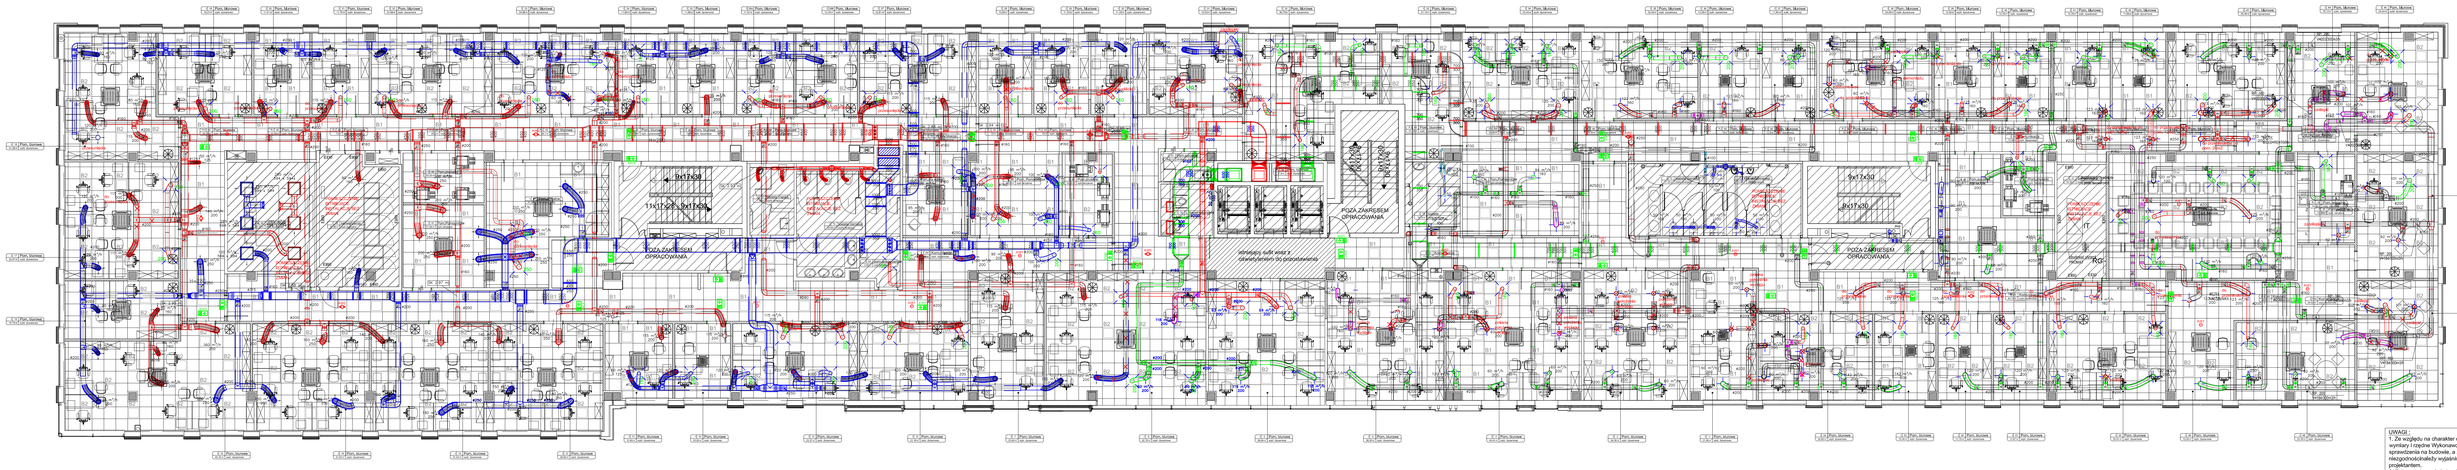

LEGENDA:
-KOLOREM OZNACZONO INSTALACJE WENTYLACYJNĄ NAWIEWNĄ SKRZYDLO LEWE (KRAKÓW)
-KOLOREM OZNACZONO INSTALACJE WENTYLACYJNĄ WYWIEWNĄ SKRZYDLO LEWE (KRAKÓW)
-KOLOREM OZNACZONO INSTALACJE WENTYLACYJNĄ NAWIEWNĄ SKRZYDLO PRAWE (OLKUSZ)
-KOLOREM OZNACZONO INSTALACJE WENTYLACYJNĄ WYWIEWNĄ SKRZYDLO PRAWE (OLKUSZ)

1. ZMIANY INSTALACJI WENTYLACYJNYHC POLEGAJĄ NA DOSTOSOWANIU PUNKTÓW NAWIEWNYCH I WYCIĄGOWYCH DO ISTNIEJĄCEJ ARANŻACJI POMIESZCZEŃ I SUFITÓW PODWIESZANYCH.
ZMINAY POKAZANO NA RYSUNKU OPISANO KOLOREM CZERWONYM.
2. ZE WZGLĘDU NA BRAK MOŻLIWOŚCI SPRAWDZENIA GŁÓWNYCH TRAS KANAŁÓW EWENTUALNE KOREKTY W ZMIANACH INSTALACJI WENTYLACYJNCYH
ZOSTANA NANIESIONWE PO DEMONTAŻACH SUFITÓW PODWIESZANYCH

UWAGI:
1. Ze względu na charakter obiektu wszystkie wymiary i rzędne Wykonawca jest zobowiązany do sprawdzenia na budowie, a zaistniałe niezgodnościnależy wyjaśnić i uzgodnić z głównym projektantem.
2. Zakres wykonania i obowiązki przy robotach budowlanych - zgodnie ze sztuką budowlaną (Warunki Techniczne Wykonania i Odbioru Robot Budowlano-Montażowych).
3. Wszystkie rozwiązania technologiczne i materiałowe winny posiadać odpowiednie certyfikaty i atesty oraz powinny być wykonywane ściśle wg instrukcji producenta.
4. Dokumentacja branży architektonicznej jest nadrzędna względem instalacji branżowych. Wszelkie ewentualne niezgodności należy skonsultować z głównym projektantem i projektantami branżowymi.

Jednostka projektowa:	Mocolocco s.c. ul.Krzywa 12/2, 31-149 Kraków
Temat:	Projekt zmiany aranżacji powierzchni biurowej I-go piętra budynku przy ul. Jasnogórskiej 11 w Krakowie
Projektant:	mgr inż. Paweł Gadzała upr. nr ewid. MAP/0310/PWBS/15
Podpis:	
Branża:	Sanitarna
Etap:	Projekt wykonawczy
Tytuł rysunku:	INSTALACJA WENTYLACJI ZMIANY
Nr rys.:	IS 01
Skala:	1:100
Data:	grudzień 2024r.
Nr rewizji:	
Data rewizji:	