


400/230V TN-S SZYBKE WYŁĄCZENIE

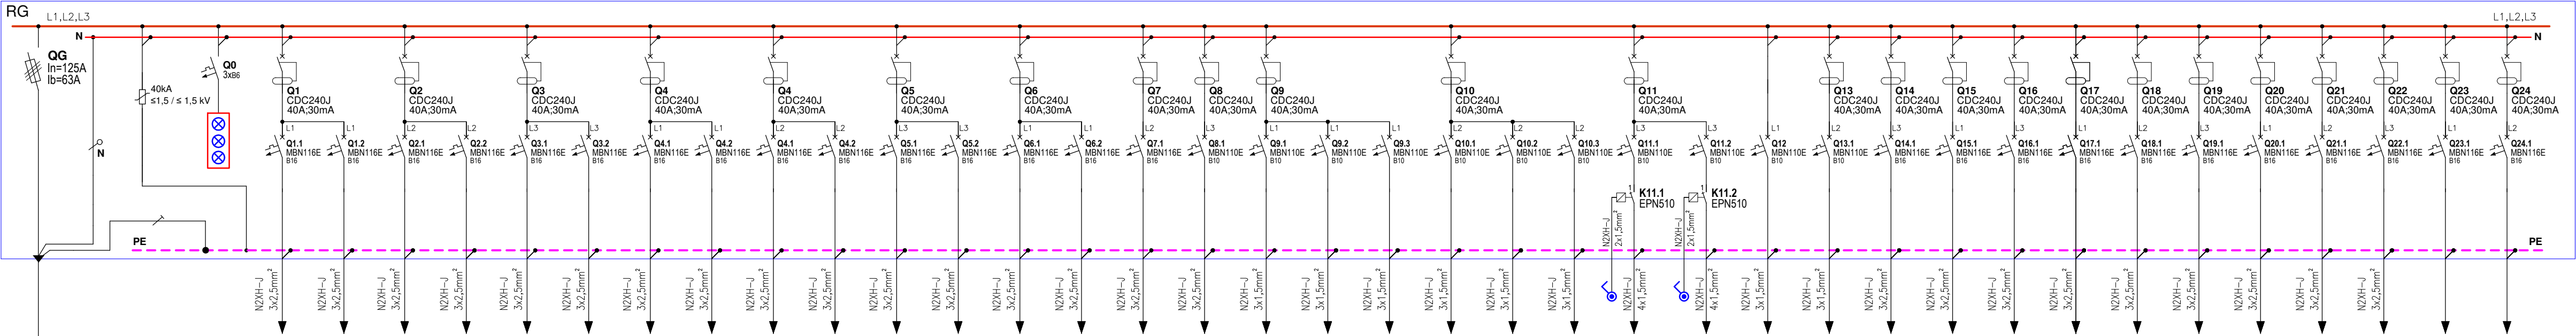

Nr obwodu	SN	1	2	3	4	5	6	7	8	9	10	11	12	13	14	15	16	17	18	19	20	21	22	23	24	25	26	27	28	29	30	31	32	33	34	35	36	37
Nazwa	Sygnalizacja napięcia	gniazda 230V "zwykłe"	gniazda 230V "zwykłe"	gniazda 230V "zwykłe"	gniazda 230V "zwykłe"	gniazda 230V "zwykłe"	gniazda 230V "zwykłe"	gniazda 230V "zwykłe"	gniazda 230V "zwykłe"	gniazda 230V "zwykłe"	gniazda 230V "zwykłe"	gniazda 230V "zwykłe"	gniazda 230V "zwykłe"	gniazda 230V "zwykłe"	gniazda 230V "zwykłe"	gniazda 230V "zwykłe"	gniazda 230V "zwykłe"	oswietlenie	oswietlenie	oswietlenie	oswietlenie	oswietlenie	oswietlenie	oswietlenie komunikacja	oswietlenie komunikacja	zasilanie central AFG3	zasilanie jed www klima	gniazda 230V "zwykłe"	gniazda 230V "zwykłe"	gniazda 230V "zwykłe"	gniazda 230V "zwykłe"	gniazda 230V "zwykłe"	gniazda 230V "zwykłe"	gniazda 230V "zwykłe"	gniazda 230V "zwykłe"	gniazda 230V "zwykłe"	REZERWA	REZERWA

ZASILANIE WG STANU ISTNIEJĄCEGO

Jednostka projektowa: Mocolocco s.c. ul.Krzywa 12/2, 31-149 Kraków		
Temat: Projekt zmiany aranżacji powierzchni biurowej I-go piętra budynku przy ul. Jasnogórskiej 11 w Krakowie		
Projektant: mgr inż. Mariusz Majcherczyk upr. nr ewid. 329/2000		Podpis:
Branża: ELEKTRYCZNA		
Etap: Projekt wykonawczy		
Tytuł rysunku: SCHEM INSTALACJI ELEKTRYCZNEJ ZASILANEJ Z ROZDZIELNICY RG		
Nr rys.: E01	Skala: -:-:-	Data: grudzień 2024r.
Nr rewizji:		Data rewizji: