

Panel wentylacyjny dachowy, 4 wentylatory, termostat

Lista zasilająca 230V – 7 gniazd (typu E – CEE 7/5), z wyłącznikiem LED, z zabezpieczeniem przeciwprzeciętnym oraz przeciwpzepięciowym, kabel 1,8m CEE 7/7, 19"/1U – montaż na własnym stojaku

Przebiegnia światłowodowa teleskopowa 12ALC duplex MM OM4 z akcesoriami montażowymi (dławiaki, opaski) 19"/1U

Organizator kabli z przepustem szczelkowym, 5 plastikowych uchwyłów, czarny RA.9005, 19"/1U

Organizator kabli z przepustem szczelkowym, 5 plastikowych uchwyłów, czarny RA.9005, 19"/1U

Modułarny panel krosowy czarny, prosy z półką montażową, 24x, RJ45, wyposażony w moduły beznarzędziowe kat.6A S/TP PoE++ z zintegrowaną osłoną przeciwkursorową

Modułarny panel krosowy czarny, prosy z półką montażową, 24x, RJ45, wyposażony w moduły beznarzędziowe kat.6A S/TP PoE++ z zintegrowaną osłoną przeciwkursorową

Organizator kabli z przepustem szczelkowym, 5 plastikowych uchwyłów, czarny RA.9005, 19"/1U

Modułarny panel krosowy czarny, prosy z półką montażową, 24x, RJ45, wyposażony w moduły beznarzędziowe kat.6A S/TP PoE++ z zintegrowaną osłoną przeciwkursorową

Modułarny panel krosowy czarny, prosy z półką montażową, 24x, RJ45, wyposażony w moduły beznarzędziowe kat.6A S/TP PoE++ z zintegrowaną osłoną przeciwkursorową

Organizator kabli z przepustem szczelkowym, 5 plastikowych uchwyłów, czarny RA.9005, 19"/1U

Modułarny panel krosowy czarny, prosy z półką montażową, 24x, RJ45, wyposażony w moduły beznarzędziowe kat.6A S/TP PoE++ z zintegrowaną osłoną przeciwkursorową

Modułarny panel krosowy czarny, prosy z półką montażową, 24x, RJ45, wyposażony w moduły beznarzędziowe kat.6A S/TP PoE++ z zintegrowaną osłoną przeciwkursorową

Organizator kabli z przepustem szczelkowym, 5 plastikowych uchwyłów, czarny RA.9005, 19"/1U

Modułarny panel krosowy czarny, prosy z półką montażową, 24x, RJ45, wyposażony w moduły beznarzędziowe kat.6A S/TP PoE++ z zintegrowaną osłoną przeciwkursorową

Modułarny panel krosowy czarny, prosy z półką montażową, 24x, RJ45, wyposażony w moduły beznarzędziowe kat.6A S/TP PoE++ z zintegrowaną osłoną przeciwkursorową

Organizator kabli z przepustem szczelkowym, 5 plastikowych uchwyłów, czarny RA.9005, 19"/1U

Modułarny panel krosowy czarny, prosy z półką montażową, 24x, RJ45, wyposażony w moduły beznarzędziowe kat.6A S/TP PoE++ z zintegrowaną osłoną przeciwkursorową


Modułarny panel krosowy czarny, prosy z półką montażową, 24x, RJ45, wyposażony w moduły beznarzędziowe kat.6A S/TP PoE++ z zintegrowaną osłoną przeciwkursorową

Organizator kabli z przepustem szczelkowym, 5 plastikowych uchwyłów, czarny RA.9005, 19"/1U

Modułarny panel krosowy czarny, prosy z półką montażową, 24x, RJ45, wyposażony w moduły beznarzędziowe kat.6A S/TP PoE++ z zintegrowaną osłoną przeciwkursorową

Organizator kabli z przepustem szczelkowym, 5 plastikowych uchwyłów, czarny RA.9005, 19"/1U

Okadł do szaf stojących 19", szer. 800 x głęb. 1000 mm x wys. 100mm

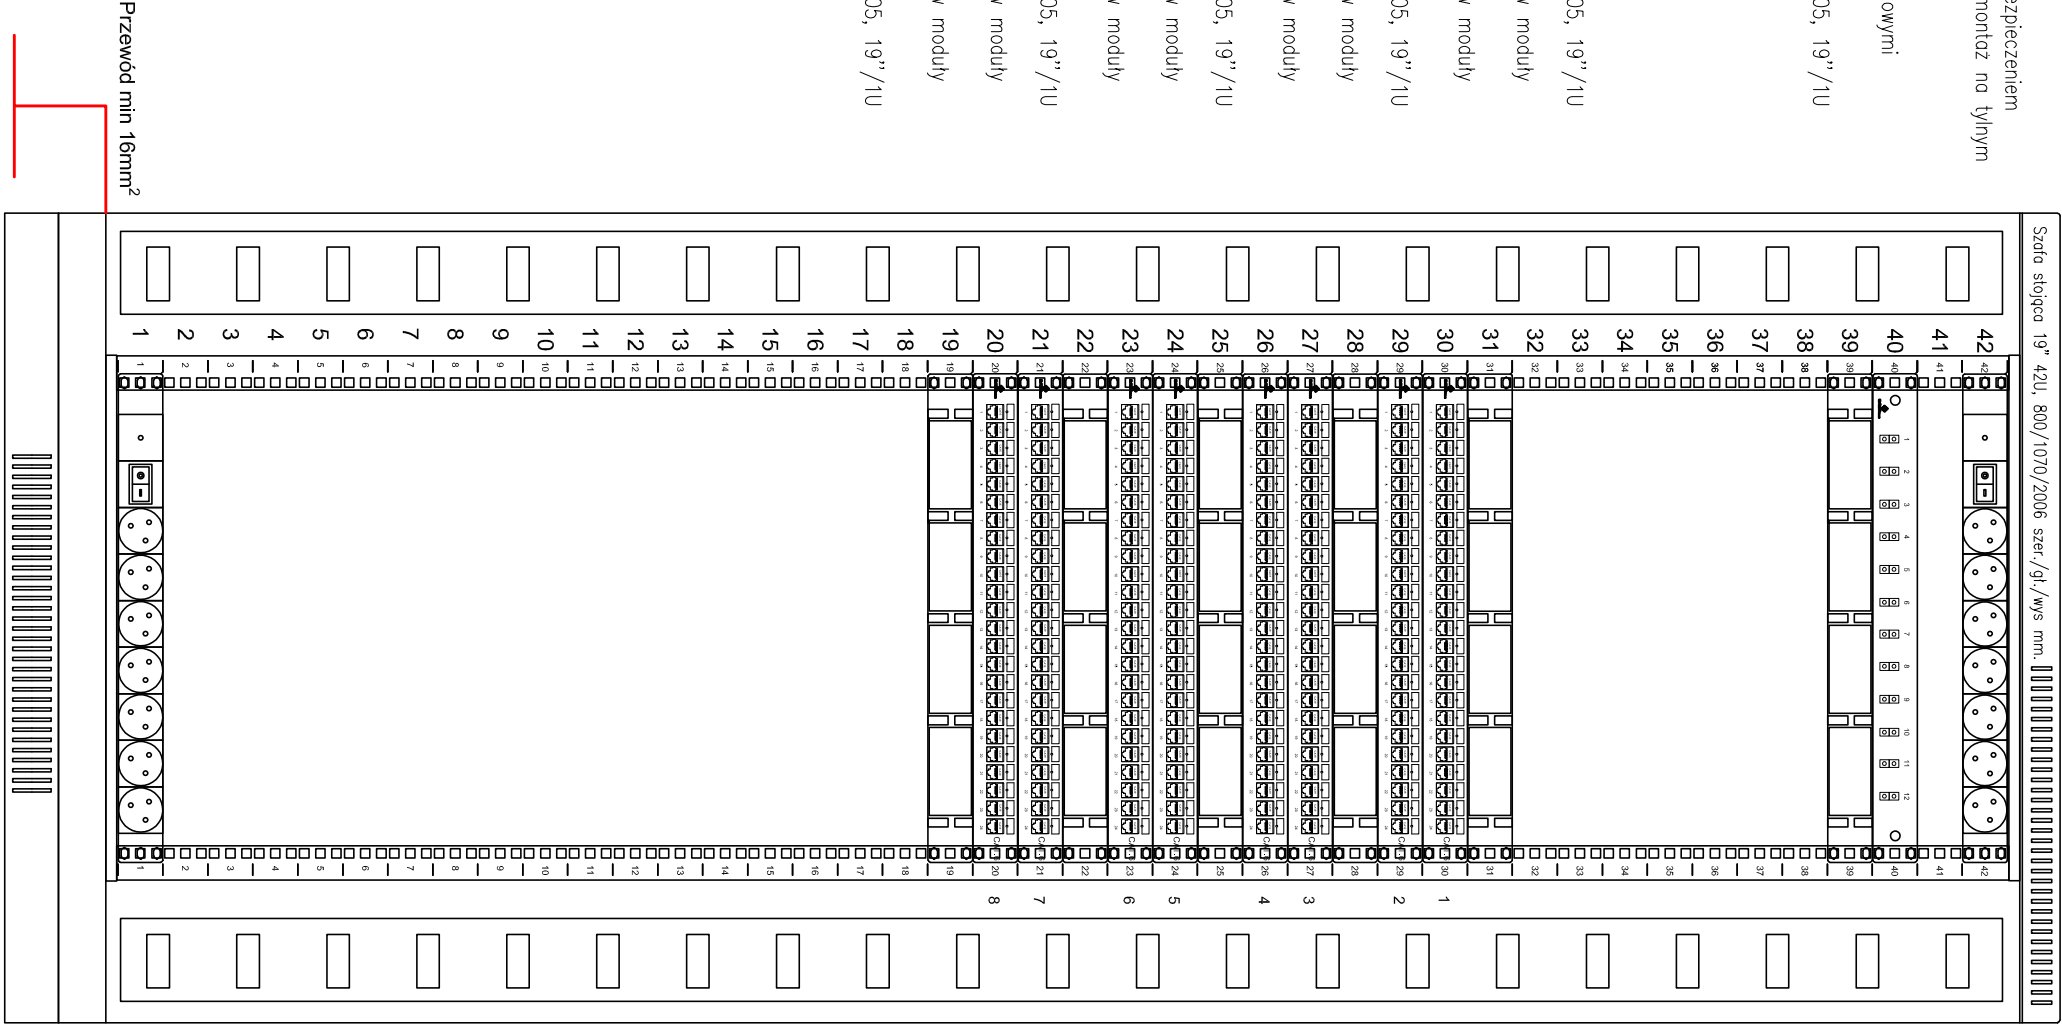

Panel wentylacyjny dachowy, 4 wentylatory, termostat

Lista zasilająca 230V – 7 gniazd (typu E – CEE 7/5), z wyłącznikiem LED, z zabezpieczeniem przeciwprzeciętnym oraz przeciwpzepięciowym, kabel 1,8m CEE 7/7, 19"/1U – montaż na własnym stojaku

Przebiegnia światłowodowa teleskopowa 12ALC duplex MM OM4 z akcesoriami montażowymi (dławiaki, opaski) 19"/1U

Organizator kabli z przepustem szczelkowym, 5 plastikowych uchwyłów, czarny RA.9005, 19"/1U

Organizator kabli z przepustem szczelkowym, 5 plastikowych uchwyłów, czarny RA.9005, 19"/1U

Modułarny panel krosowy czarny, prosy z półką montażową, 24x, RJ45, wyposażony w moduły beznarzędziowe kat.6A S/TP PoE++ z zintegrowaną osłoną przeciwkursorową

Modułarny panel krosowy czarny, prosy z półką montażową, 24x, RJ45, wyposażony w moduły beznarzędziowe kat.6A S/TP PoE++ z zintegrowaną osłoną przeciwkursorową

Organizator kabli z przepustem szczelkowym, 5 plastikowych uchwyłów, czarny RA.9005, 19"/1U

Modułarny panel krosowy czarny, prosy z półką montażową, 24x, RJ45, wyposażony w moduły beznarzędziowe kat.6A S/TP PoE++ z zintegrowaną osłoną przeciwkursorową

Modułarny panel krosowy czarny, prosy z półką montażową, 24x, RJ45, wyposażony w moduły beznarzędziowe kat.6A S/TP PoE++ z zintegrowaną osłoną przeciwkursorową

Organizator kabli z przepustem szczelkowym, 5 plastikowych uchwyłów, czarny RA.9005, 19"/1U

Modułarny panel krosowy czarny, prosy z półką montażową, 24x, RJ45, wyposażony w moduły beznarzędziowe kat.6A S/TP PoE++ z zintegrowaną osłoną przeciwkursorową

Modułarny panel krosowy czarny, prosy z półką montażową, 24x, RJ45, wyposażony w moduły beznarzędziowe kat.6A S/TP PoE++ z zintegrowaną osłoną przeciwkursorową

Organizator kabli z przepustem szczelkowym, 5 plastikowych uchwyłów, czarny RA.9005, 19"/1U

Modułarny panel krosowy czarny, prosy z półką montażową, 24x, RJ45, wyposażony w moduły beznarzędziowe kat.6A S/TP PoE++ z zintegrowaną osłoną przeciwkursorową

Modułarny panel krosowy czarny, prosy z półką montażową, 24x, RJ45, wyposażony w moduły beznarzędziowe kat.6A S/TP PoE++ z zintegrowaną osłoną przeciwkursorową

Organizator kabli z przepustem szczelkowym, 5 plastikowych uchwyłów, czarny RA.9005, 19"/1U

Modułarny panel krosowy czarny, prosy z półką montażową, 24x, RJ45, wyposażony w moduły beznarzędziowe kat.6A S/TP PoE++ z zintegrowaną osłoną przeciwkursorową

Modułarny panel krosowy czarny, prosy z półką montażową, 24x, RJ45, wyposażony w moduły beznarzędziowe kat.6A S/TP PoE++ z zintegrowaną osłoną przeciwkursorową

Organizator kabli z przepustem szczelkowym, 5 plastikowych uchwyłów, czarny RA.9005, 19"/1U

Modułarny panel krosowy czarny, prosy z półką montażową, 24x, RJ45, wyposażony w moduły beznarzędziowe kat.6A S/TP PoE++ z zintegrowaną osłoną przeciwkursorową

Organizator kabli z przepustem szczelkowym, 5 plastikowych uchwyłów, czarny RA.9005, 19"/1U

Okadł do szaf stojących 19", szer. 800 x głęb. 1000 mm x wys. 100mm

Jednostka projektowa:

Moccoloco s.c.

ul.Krzywa 12/2, 31-149 Kraków

Temat:

Projekt zmiany aranżacji powierzchni biurowej I-go piętra budynku przy

ul. Jasnogórskiej 11 w Krakowie

Projektant:

mgr inż. Mariusz Małcherczyk

upr. nr ewid. 329/2000

Podpis:

Branża:

ELEKTRYCZNA

Etap:

Projekt wykonawczy

Typu rysunku:

ELEWACJA SZAF PD1.1 i PD1.2

Nr rys.:

E07

Nr rewizji:

Wyposzenie standardowe – drzwi przednie jednoskrzydłowe wypukłe perforowane 72% z zamkiem czteropunktowym jednostronnym na klucz, drzwi tylne dwuskrzydłowe płaskie perforowane 76% z zamkiem trzypunktowym na klucz, osłony boczne dzielone pełne na zamek z kluczem, 6 pionowych stołów rozszerzeń pod panele 19", 4 belki rockowe (przesuwane co 1cm), pionowe organizery kabli 42U ze zdejmowanymi dwoma osłonami przednimi i tylnymi z tworzywa słucznego, 3 dzielone przepuły kablowe umieszczone z góry i dwa dzielone z dołu, kółka transportowe, nośność 1500kg

PD1.2

PD1.1

Nr rys.:	Skala:	Data:
E07	-:---	grudzień 2024r.
Nr rewizji:	Data rewizji:	