


1 piętro
1:100

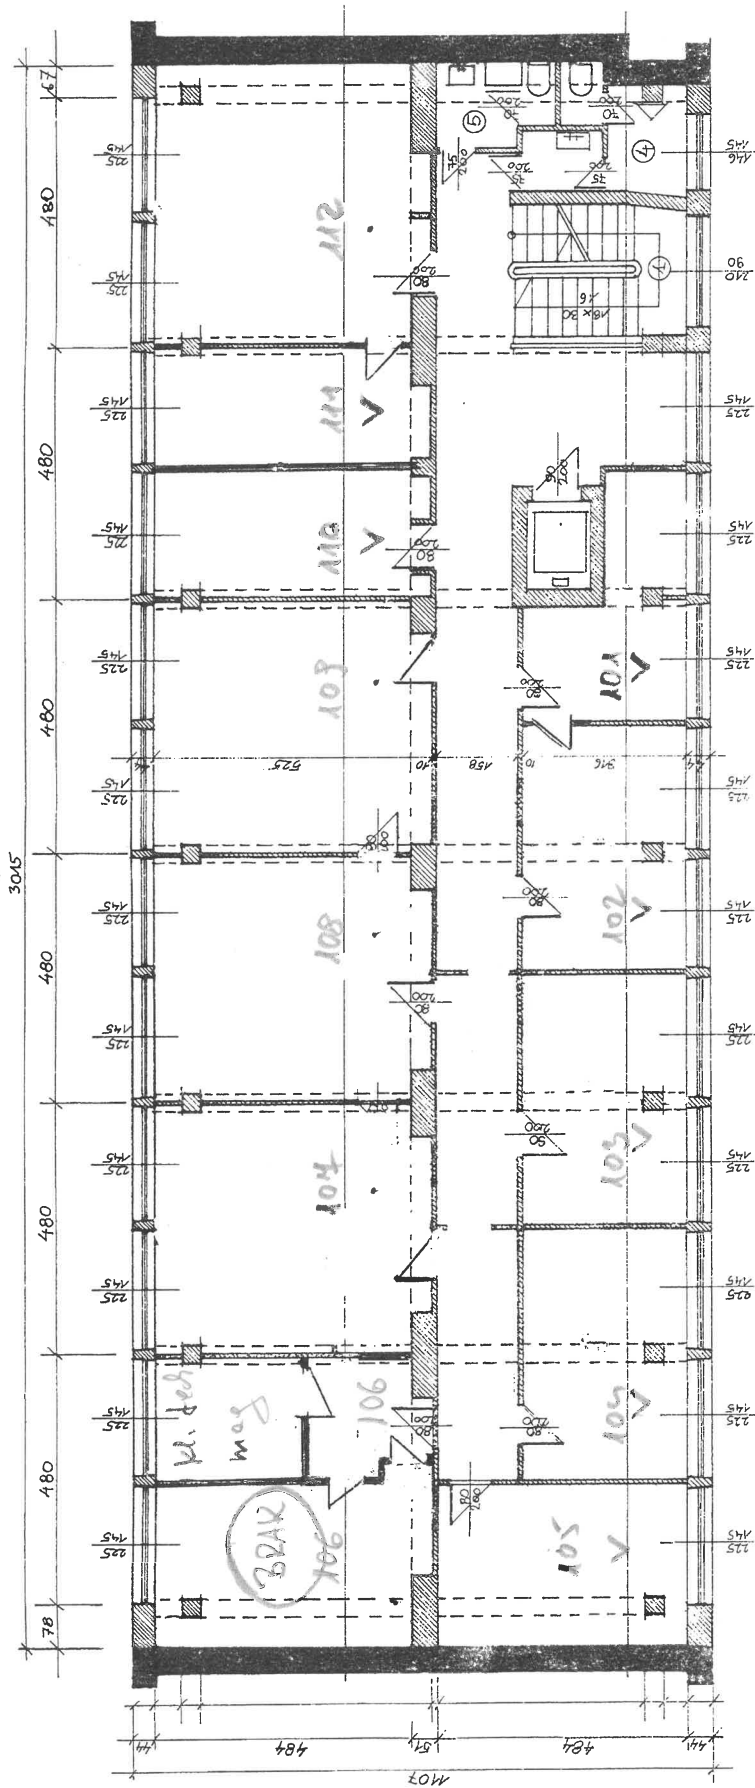

UNIKACJA	
CAŁOŚCIOWA	12.00 m ²
Z WND	16.65 m ²
YARZ	30.26 m ²
RAZEM	58.91 m ²
1	50.6 m ²
5K1	3.60 m ²
RAZEM	8.66 m ²
POCHODZENIA TOWARÓW	
	25.0 m ²
RAZEM	25.0 m ²


DZIAŁ OPERACYJNY	
F	22.75 m ²
8	22.75 m ²
9	22.75 m ²
10	11.13 m ²
11	38.38 m ²
12 POKÓJ SPOŁECZNY	15.15 m ²
13	7.71 m ²
14	7.71 m ²
15	7.71 m ²
16 POKÓJ ZAPLECZENIA DLA PSA	10.35 m ²
RAZEM	165.61 m ²
POWIERZCHNIA PIĘTRA	258.38 m ²

SCIANY ISTNIEJĄCE
SCIANY DOMUROWANE
SCIANY WYBURZONE


U.C. Kraków
al. Karłowicza 11b

KONCEPCJA ADAPTACJI ARCH. KRZYSZTOF JUNAŁA UPR. 418/87
PAŹDZIERNIK 1999

3 pietre
1:100

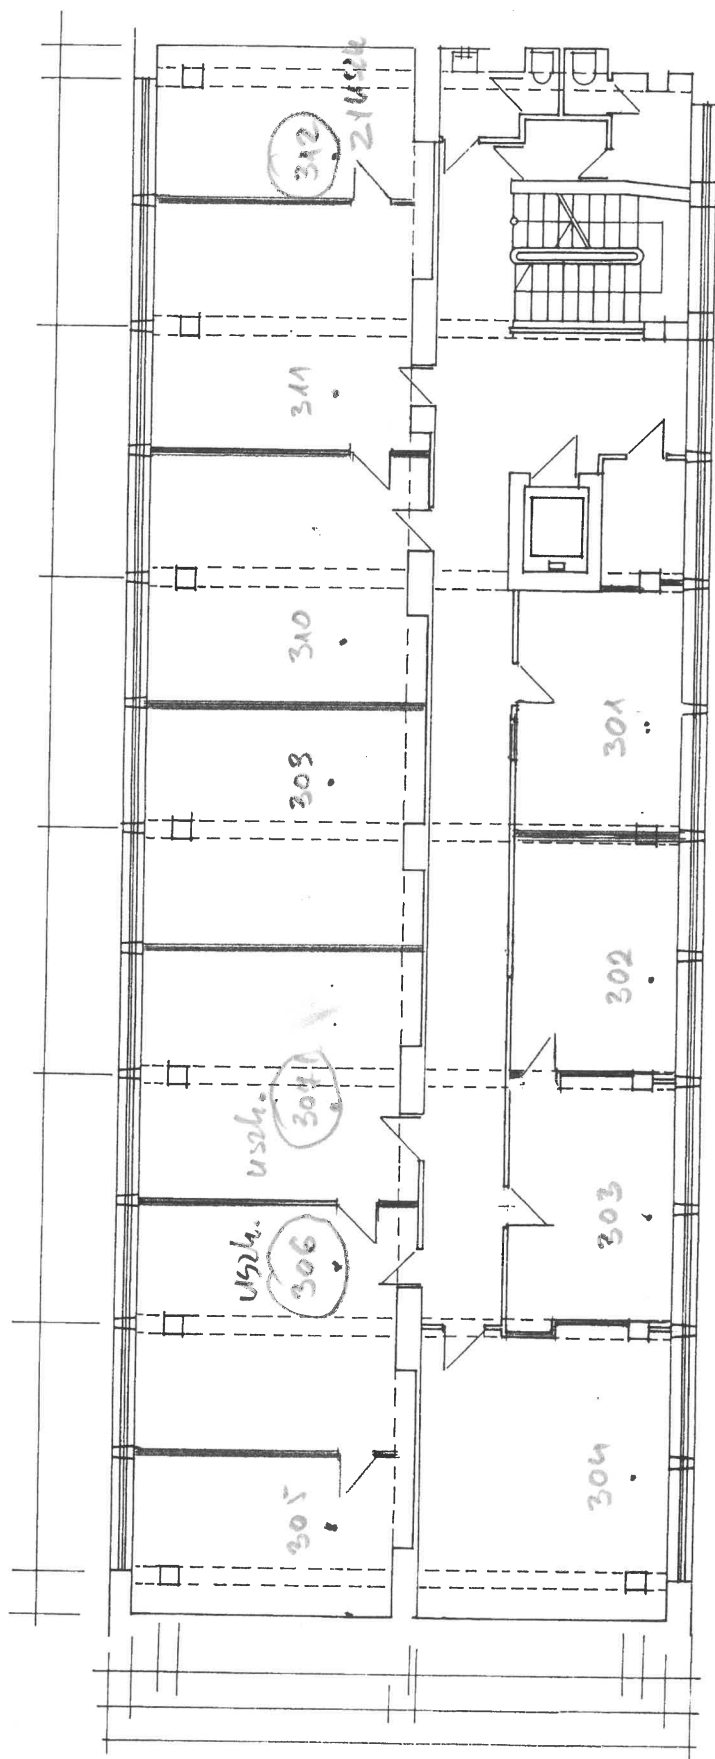

5^a piano
1:100

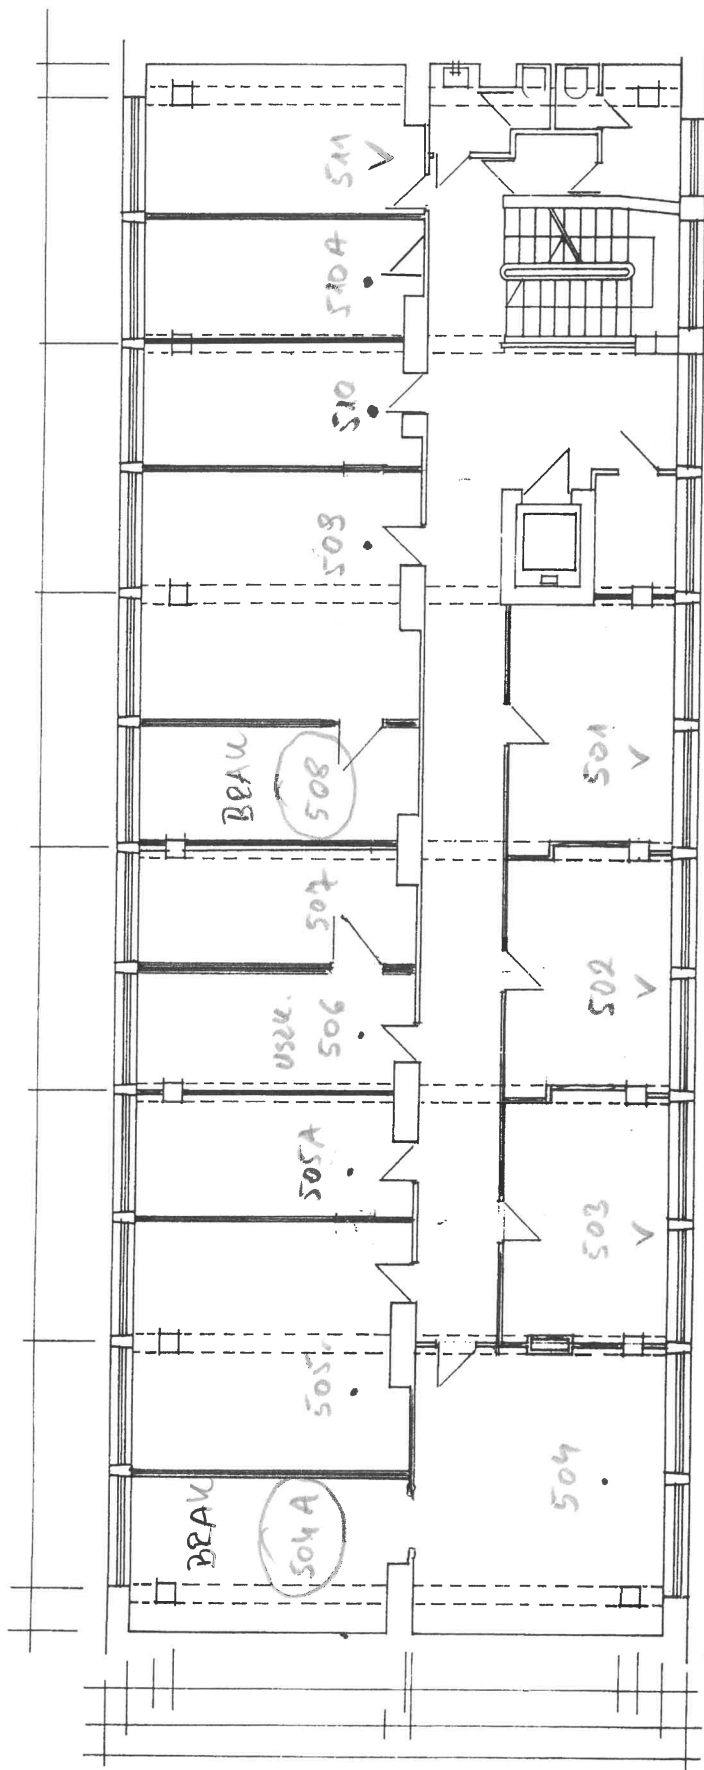

KONCEPCJA ADAPTA CJI ARCH. KRZYSZTOF JUKAK UPR. 418/87
PAZDZIERNIK 1993