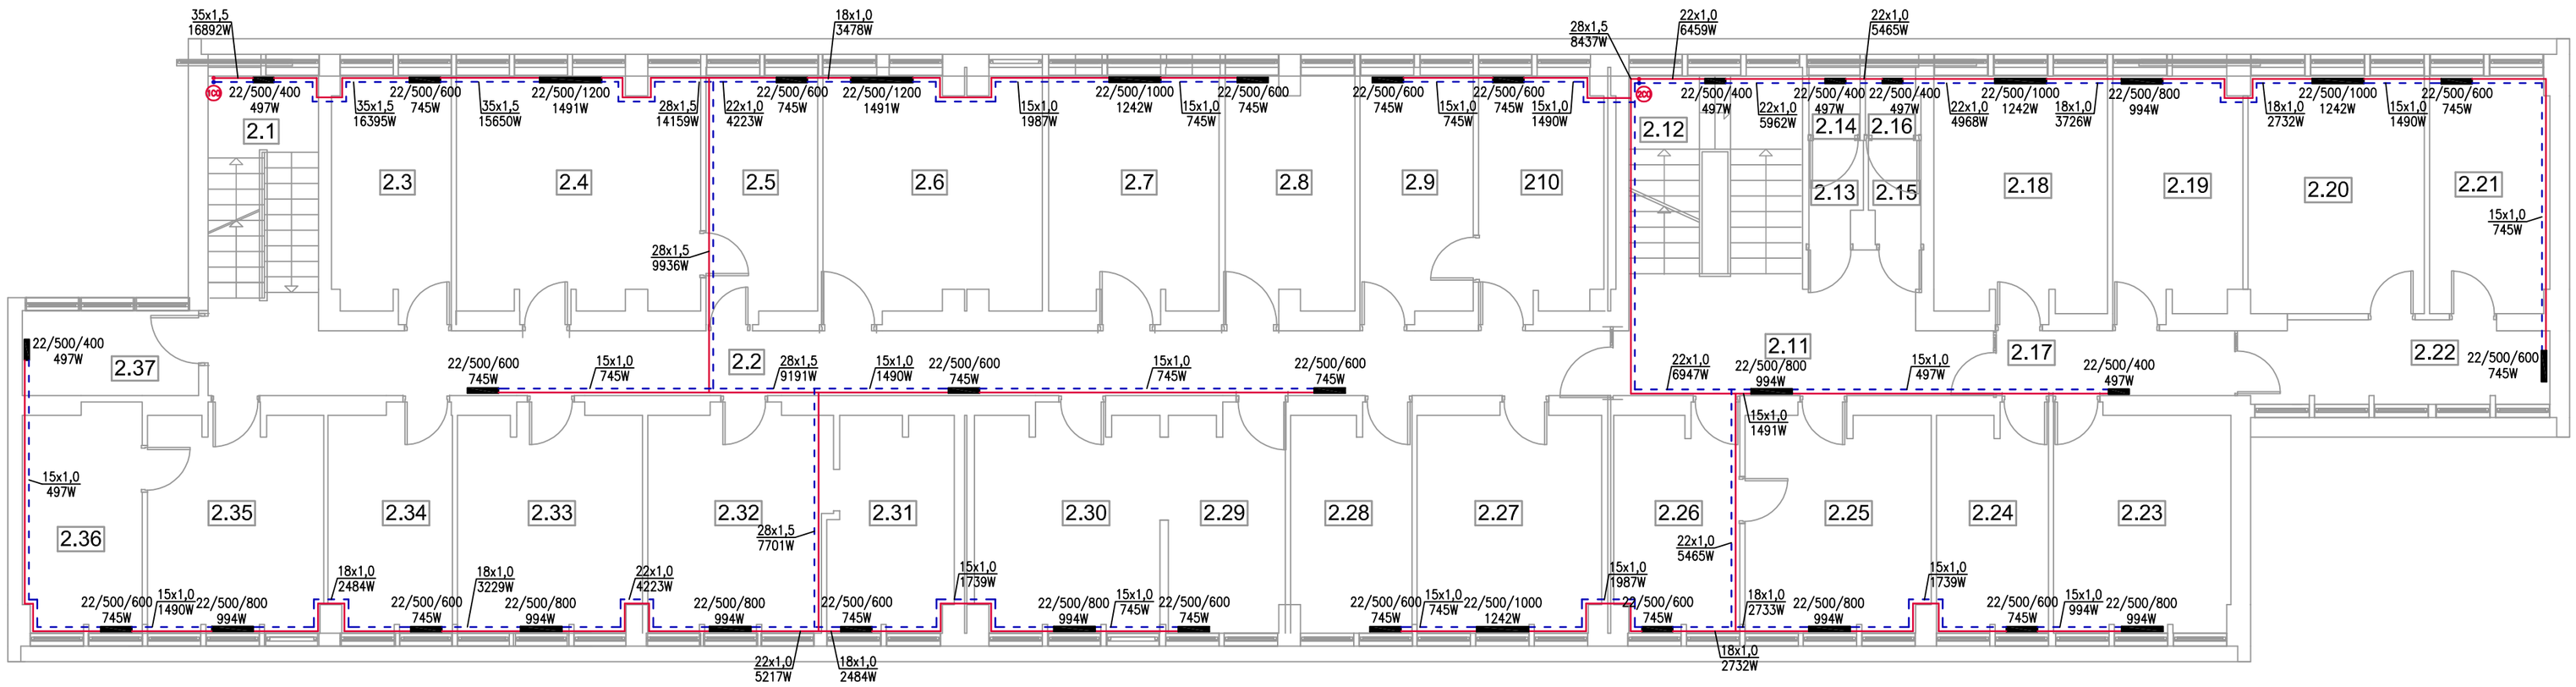

Pomieszczenie	Powierzchnia użytkowa
2.1	9,48 m2
2.2	35,14 m2
2.3	10,90 m2
2.4	21,86 m2
2.5	10,39 m2
2.6	19,34 m2
2.7	15,63 m2
2.8	11,61 m2
2.9	10,54 m2
210	11,31 m2
2.11	16,28 m2
2.12	13,64 m2
2.13	1,94 m2
2.14	1,29 m2
2.15	1,94 m2
2.16	1,35 m2
2.17	5,75 m2
2.18	15,93 m2
2.19	11,75 m2
2.20	16,06 m2
2.21	10,88 m2
2.22	9,31 m2
2.23	14,53 m2
2.24	9,24 m2
2.25	15,09 m2
2.26	10,22 m2
2.27	15,04 m2
2.28	9,92 m2
2.29	9,68 m2
2.30	15,08 m2
2.31	9,64 m2
2.32	14,83 m2
2.33	15,09 m2
2.34	10,24 m2
2.35	14,37 m2
2.36	9,91 m2
2.37	5,58 m2
razem	440,79 m2

UWAGA!

1) Rzut należy rozpatrywać łącznie z rozwinięciem oraz opisem technicznym.
2) Przejścia przez przegrody budowlane wykonać w tulejach ochronnych.

LEGENDA:

Instalacja C.O zasilanie
Instalacja C.O powrót
22/500/600 Typ grzejnika/wysokość/długość
745 W Moc grzejnika
Grzejnik stalowy płytowy

Temat:
INSTALACJA C.O. - PIĘTRO 2

Projekt:
PROJEKT BUDOWLANY TERMOMODERNIZACJI BUDYNKU URZĘDU SKARBOWEGO W CHRZANOWIE

Branża:	Stadium:
Sanitarna	projekt budowlany
Skala: 1:100	Rysunek nr: IS-04
Lokalizacja: ul. Garncarska 9 32-500 Chrzanów	Inwestor: Izba Skarbowa w Krakowie

Projektant:
Paweł Pawlicki
nr 109/79/KT

Opracowanie:	Data opracowania:
	10.2016

PRACOWNIA PROJEKTOWA
mgr inż.arch. Bernard Łopacz
ul. Środkowa 5,47-400 Racibórz
www.archidom-raciborz.pl
e-mail: archidom@wp.pl
ARCHIDOM