


Panele fotowoltaiczne - 20 szt.

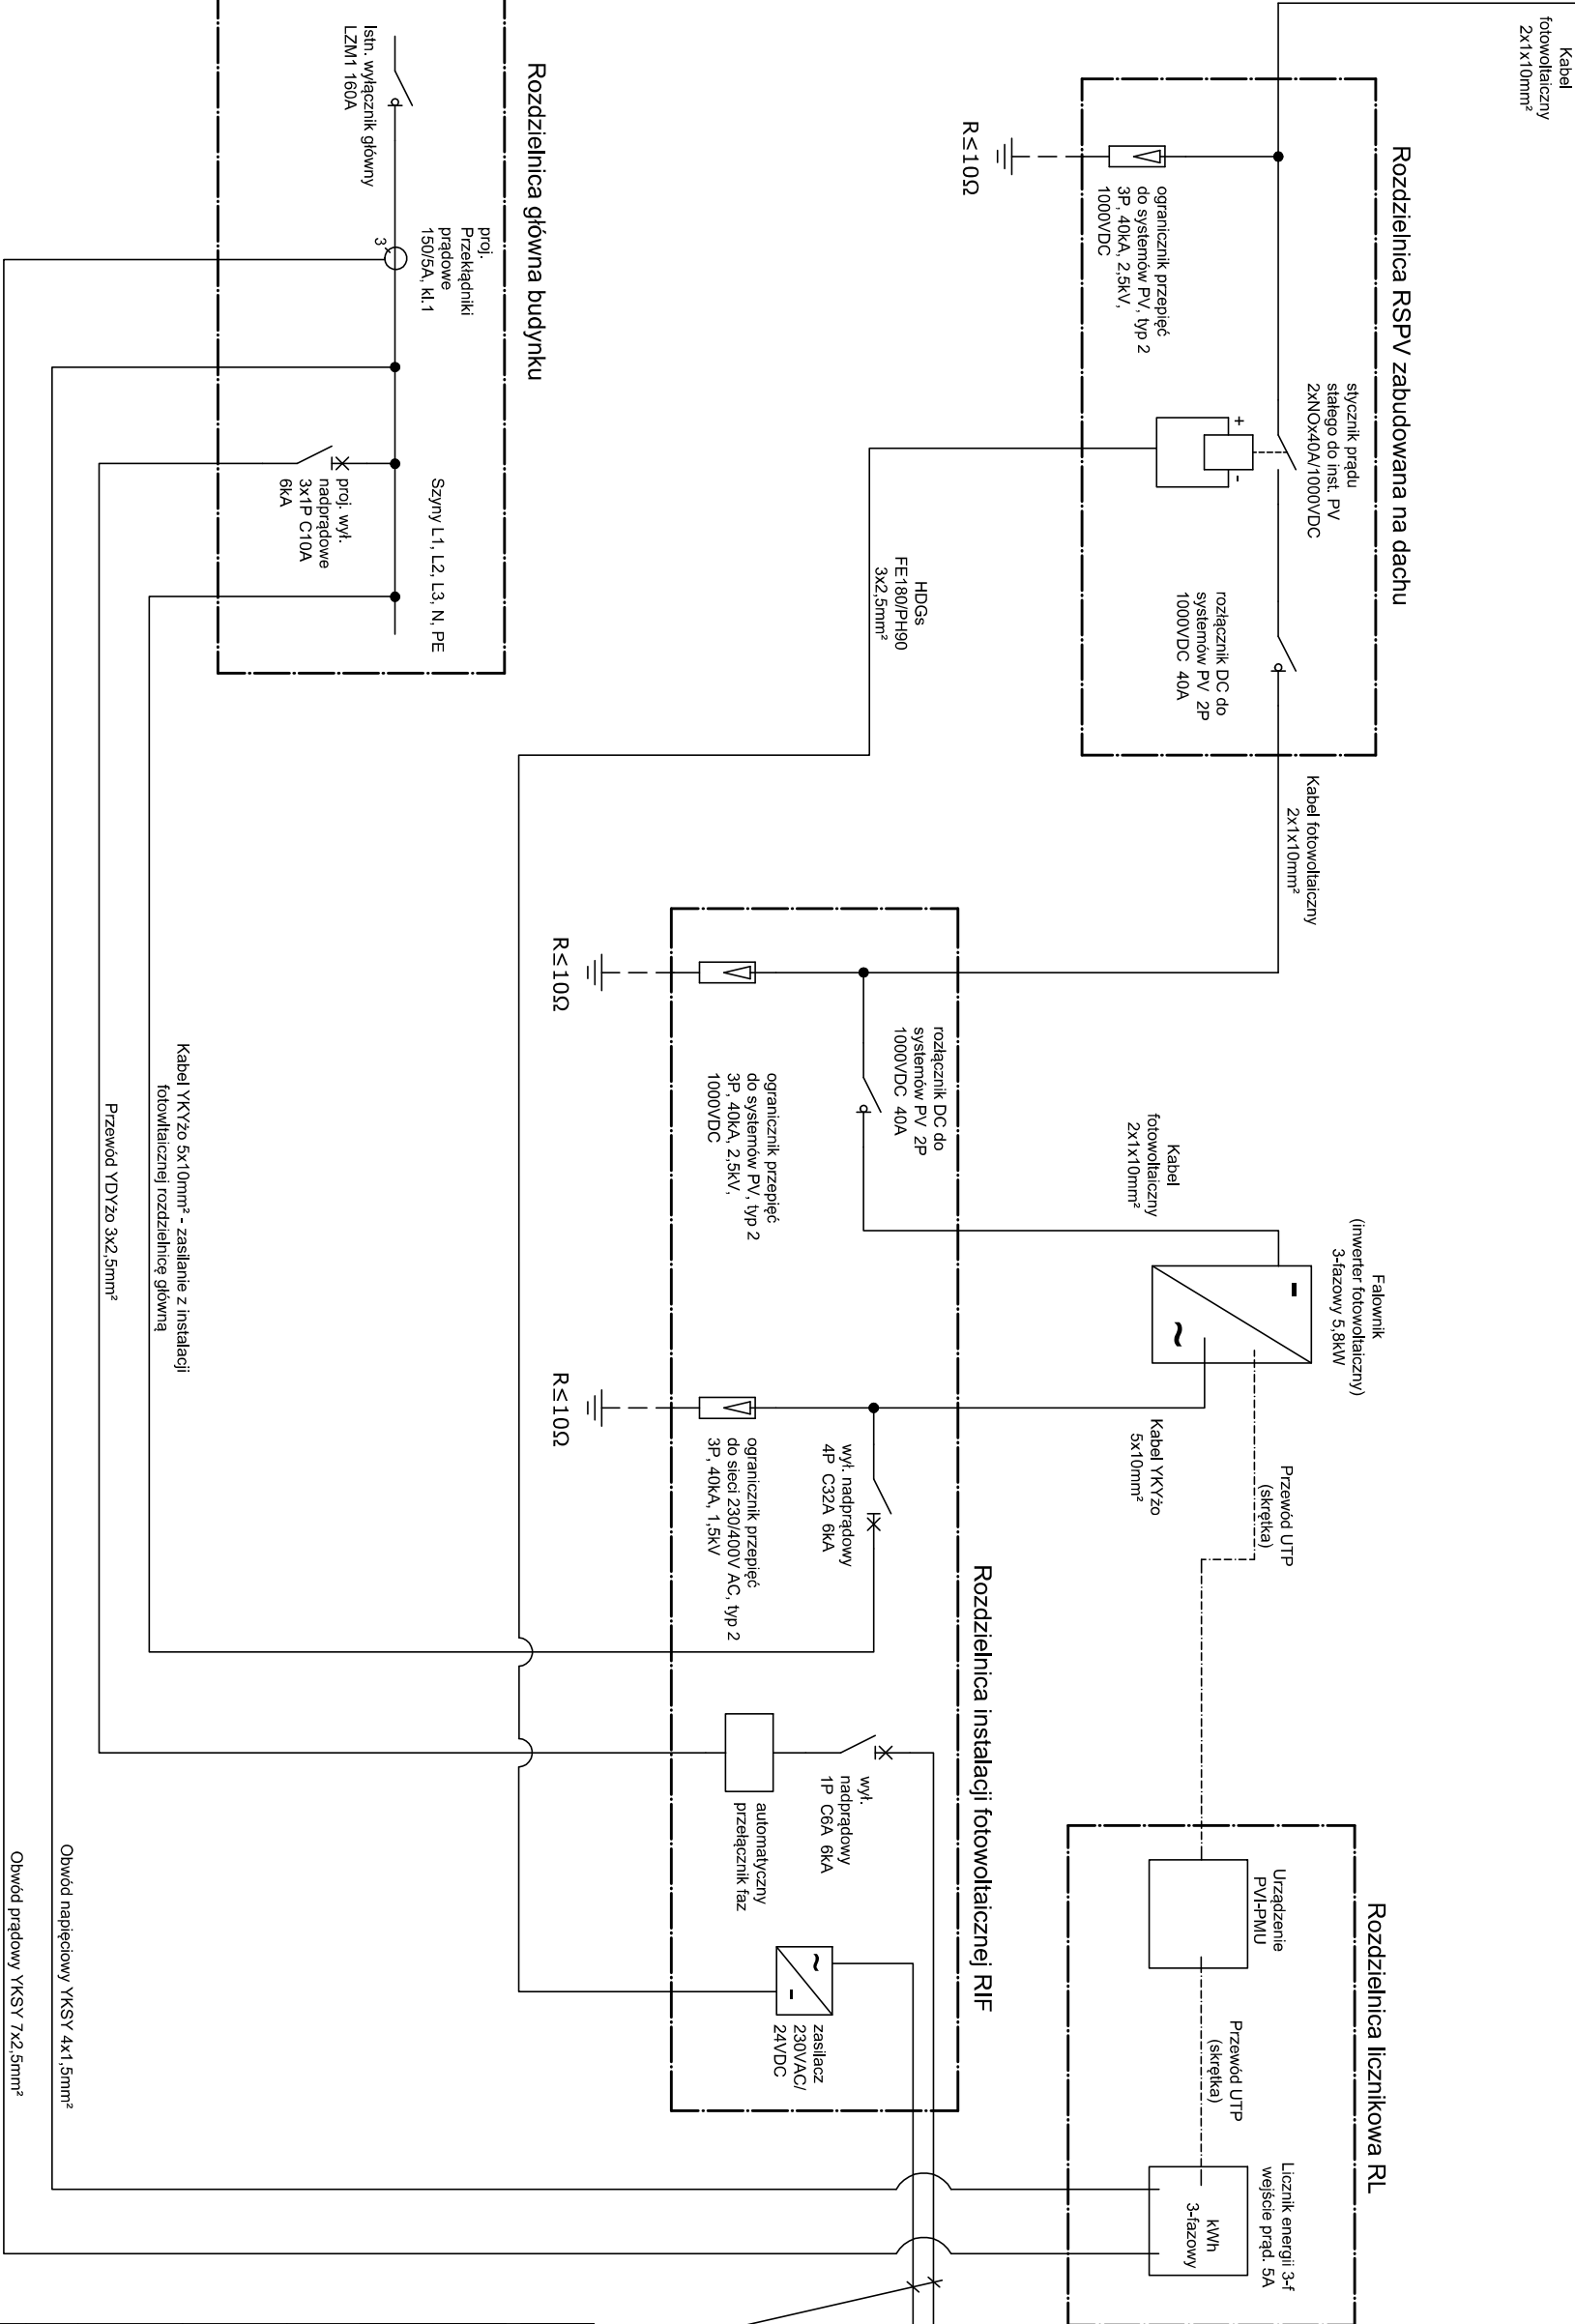

Temat:		SCHEMAT IDEOWY ZASILANIA	
Projekt:		PROJEKT BUDOWLANY TERMOMODERNIZACJI BUDYNKU URZĘDU SKARBOWEGO W CHRZANOWIE	
Branża:		elektryka	
Skala:		—	
Lokalizacja:		ul. Garmcarska 9 32-500 Chrzanów dz. 1156/53	
Projektant:		mgr inż. Rafał Kramarczyk nr upr. SLK/4748/PWOE/13	
Opracowanie:		10.2016	

PRACOWNIA PROJEKTOWA

mgr inż. arch. Bernard Łopacz

ul. Stokłowa 5, 47-400 Racibórz

www.archidom-raciborz.pl

e-mail: archidom@wp.pl

ARCHIDOM