


PRZEKRÓJ A-A SKALA 1:100 INWENTARYZACJA

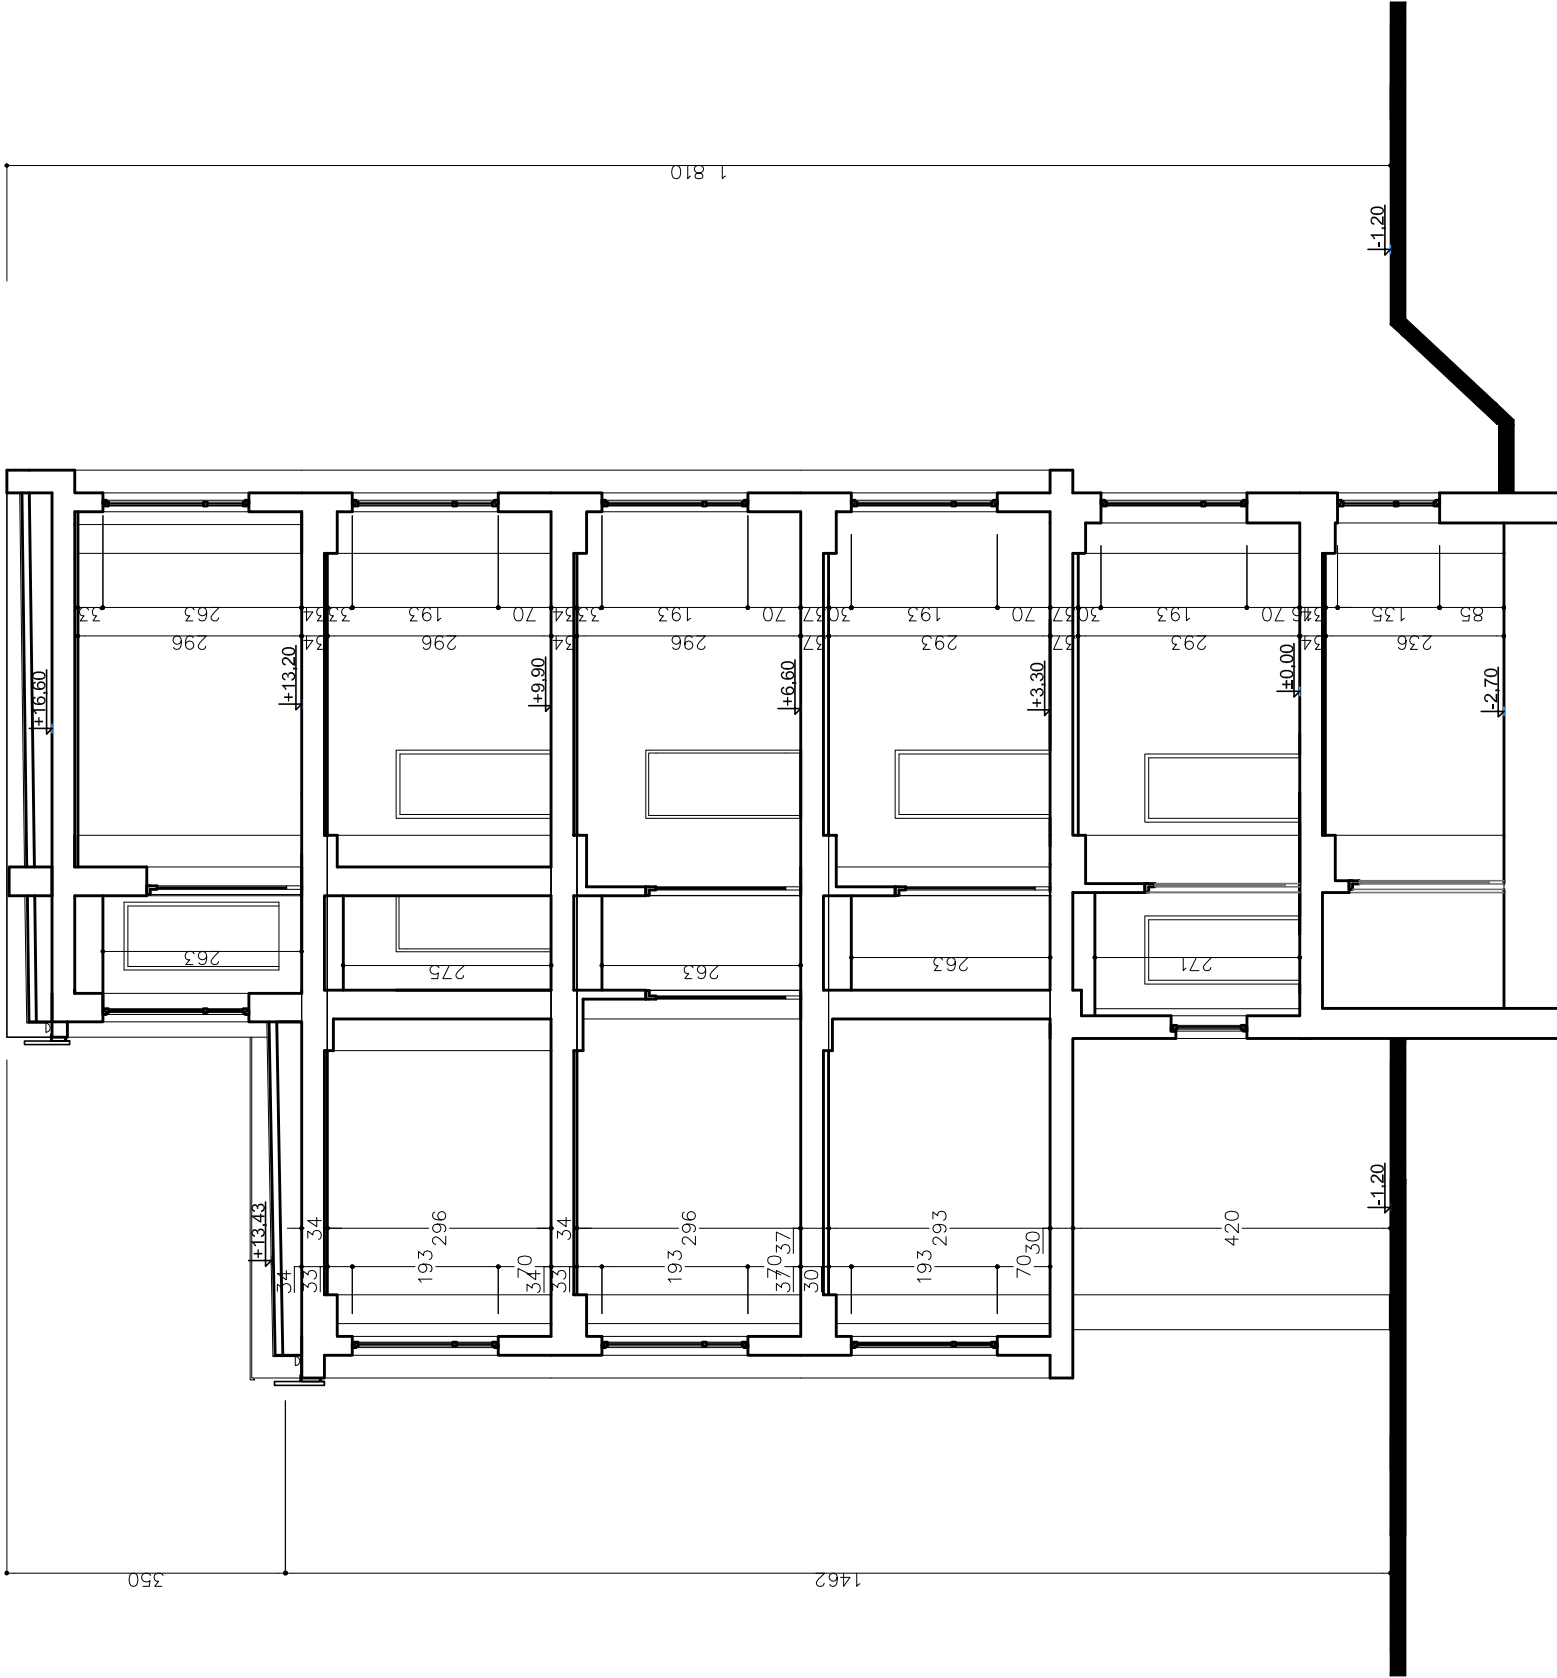

Temat: PRZEKRÓJ A-A		Projekt: PROJEKT BUDOWLANY TERMOMODERNIZACJI BUDYNKU URZĘDU SKARBOWEGO W CHRZANOWIE	
Inwentaryzacja	projekt budowlany	Branża:	Stadium:
Skala: 1:100	Rysunek nr: A8	Inwestor: Izba Skarbowa w Krakowie ul. Garmcarska 9 32-500 Chrzanów ul. Wiślna 7 31-007 Kraków	
Lokalizacja: ul. Garmcarska 9 32-500 Chrzanów		Projektant: mgr inż. arch. Bernard Łopacz nr 171/91/OP	
Opracowanie: mgr inż. arch. Maciej Łopacz		Data opracowania: 10.2016	
PRACOWNIA PROJEKTOWA mgr inż. arch. Bernard Łopacz ul. Środkowa 5, 47-400 Radbórz www.archidom-radbórz.pl e-mail: archidom@wp.pl		ARCHIDOM	