



ELEWACJA POŁUDNIOWA SKALA 1:100 INWENTARYZACJA

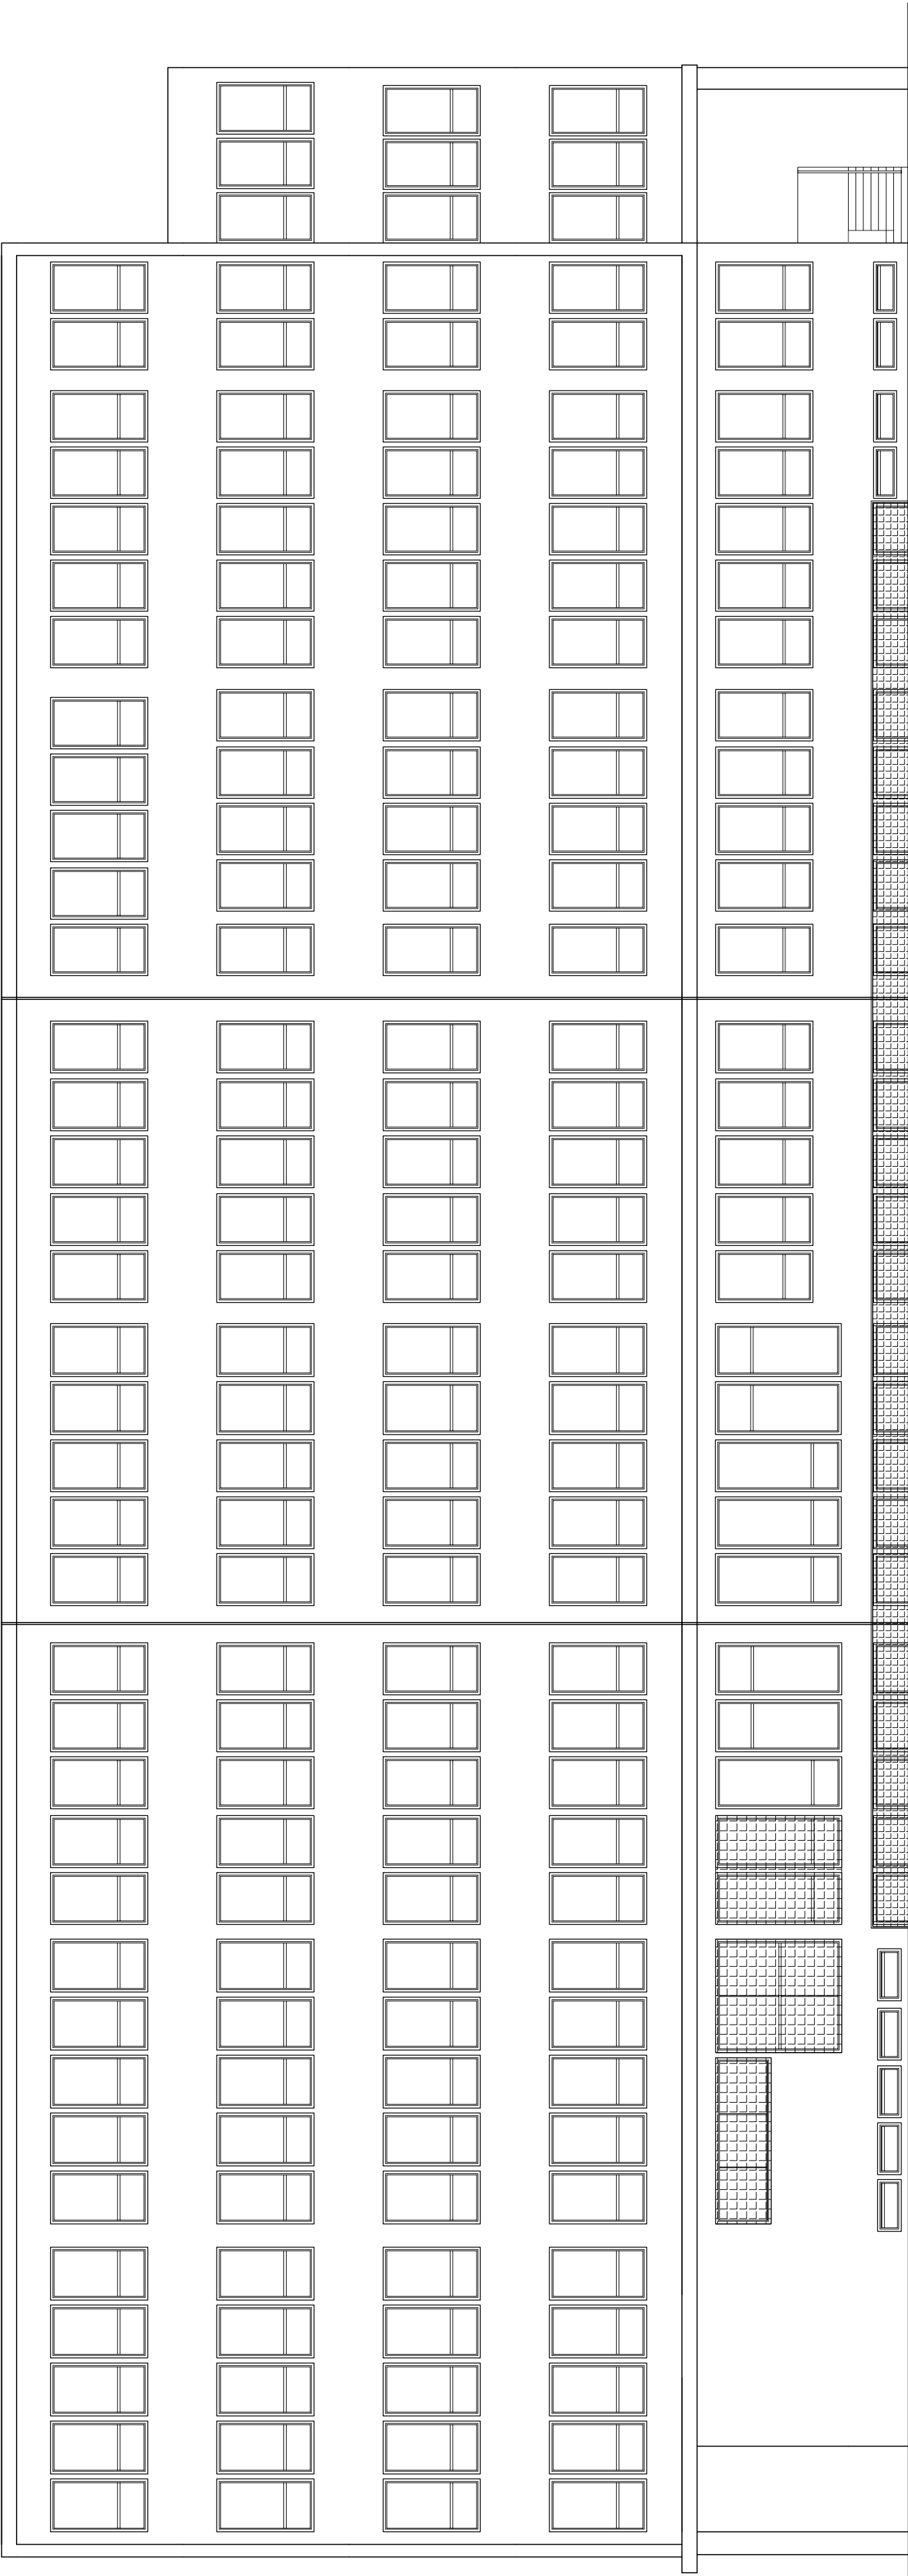

|   |  |
|---|--|
| Temat:<br><b>ELEWACJA POŁUDNIOWA</b>  |  |
| Projekt:<br><b>PROJEKT BUDOWLANY TERMOMODERNIZACJI<br/>BUDYNKU URZĘDU SKARBOWEGO<br/>W CHRZANOWIE</b>   |  |
| Branża:   | Stadium:<br><b>projekt budowlany</b>                                   |
| Inwentaryzacja  |  |
| Skala: <b>1:100</b>   | Rysunek nr: <b>A9</b>  |
| Lokalizacja:<br>ul. Gamcarska 9<br>32-500 Chrzanów  | Investor:<br>Izba Skarbowa w Krakowie<br>ul. Wiślna 7<br>31-007 Kraków |
| Projektant:<br><b>mgr inż. arch. Bernard Łopacz</b><br><b>nr 171/91/OP</b>  |  |
| Opracowanie:<br><b>mgr inż. arch. Maciej Łopacz</b>   | Data opracowania:<br><b>10.2016</b>                                    |
| <b>PRACOWNIA PROJEKTOWA</b><br><b>mgr inż. arch. Bernard Łopacz</b><br><b>ul. Siodkowa 5, 47-400 Racibórz</b><br><b>www.archidom-raciborz.pl</b><br><b>e-mail: archidom@wp.pl</b> |  |
| <br><b>ARCHIDOM</b>  |  |