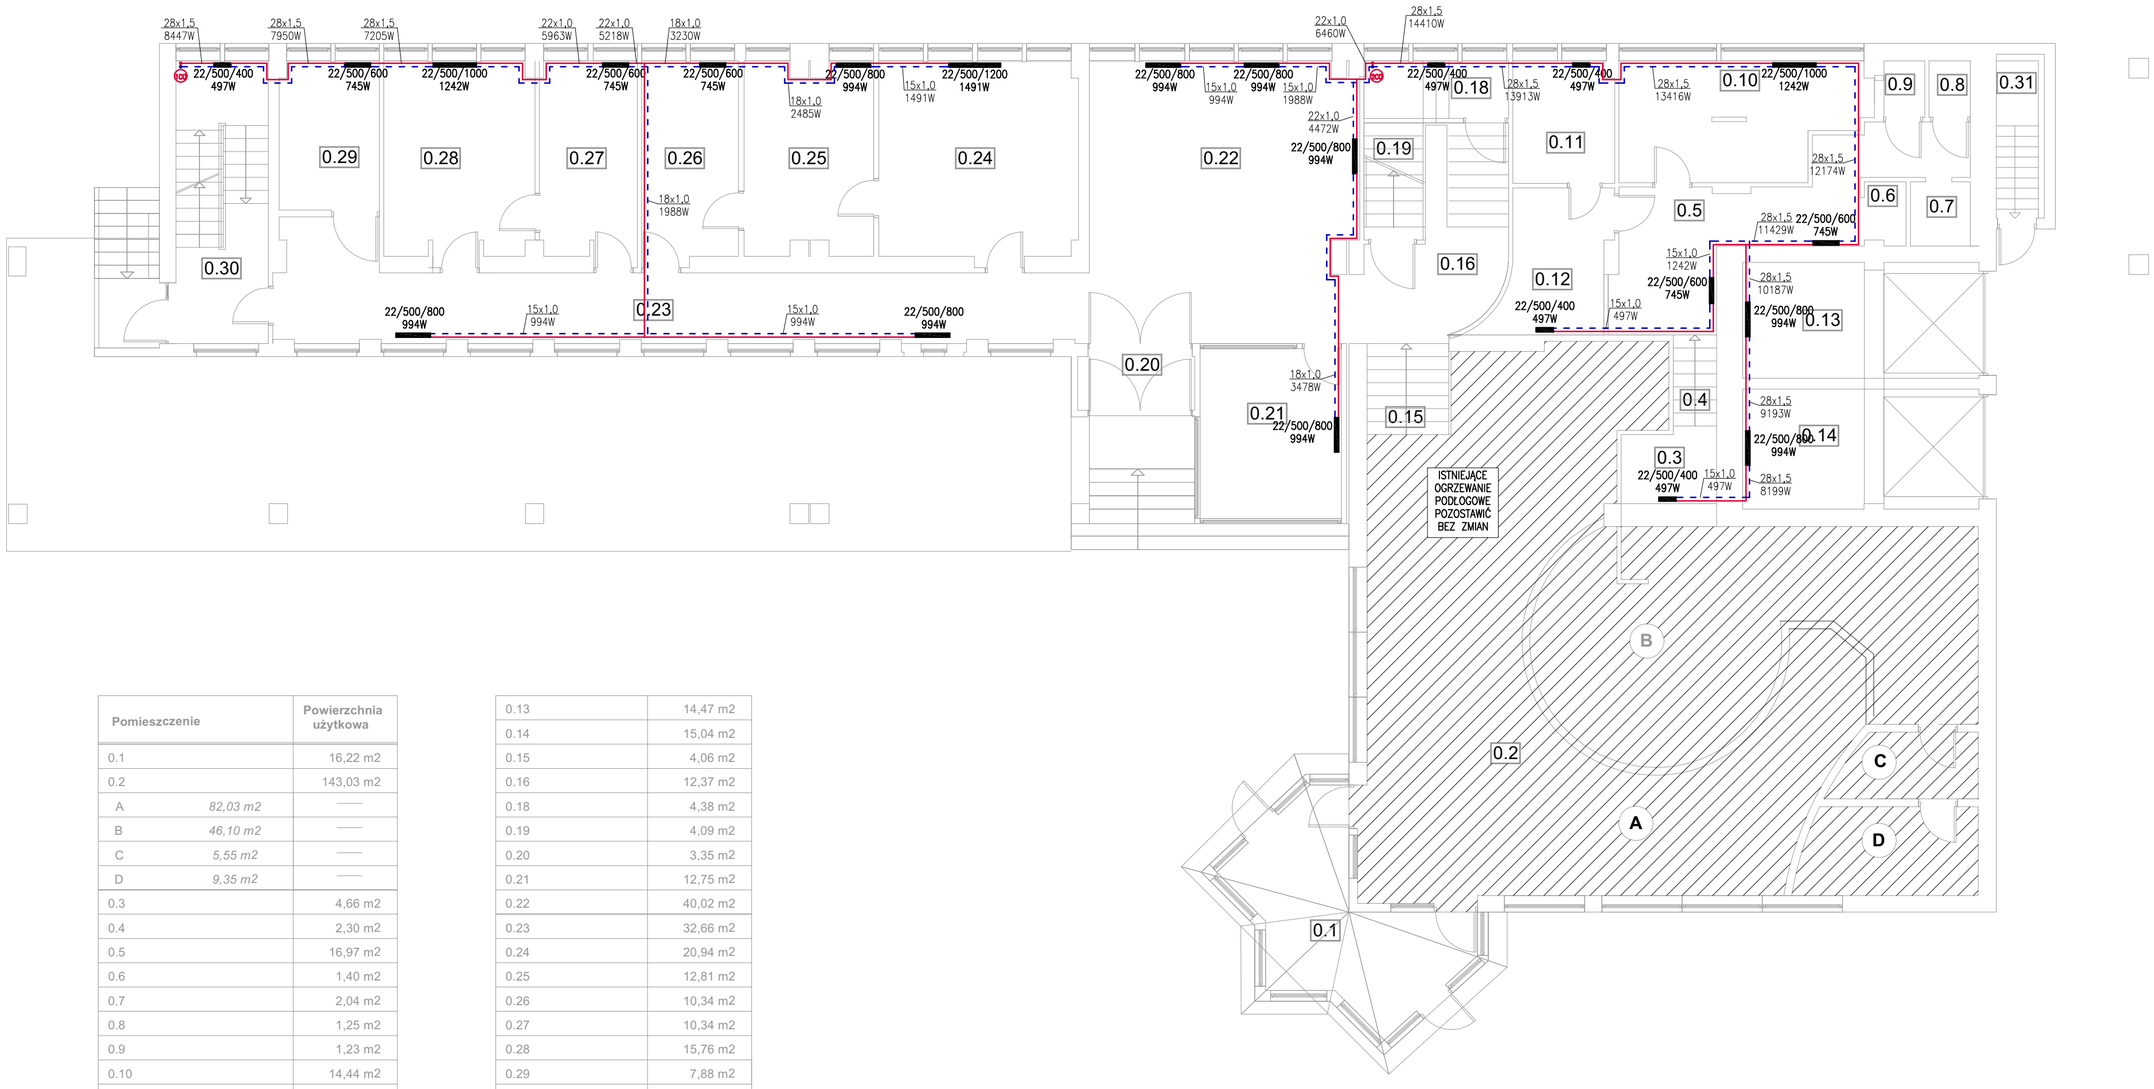

Pomieszczenie		Powierzchnia użytkowa
0.1		16,22 m2
0.2		143,03 m2
A	*82,03 m2*	——
B	*46,10 m2*	——
C	*5,55 m2*	——
D	*9,35 m2*	——
0.3		4,66 m2
0.4		2,30 m2
0.5		16,97 m2
0.6		1,40 m2
0.7		2,04 m2
0.8		1,25 m2
0.9		1,23 m2
0.10		14,44 m2
0.11		6,54 m2
0.12		8,01 m2

0.13	14,47 m2
0.14	15,04 m2
0.15	4,06 m2
0.16	12,37 m2
0.18	4,38 m2
0.19	4,09 m2
0.20	3,35 m2
0.21	12,75 m2
0.22	40,02 m2
0.23	32,66 m2
0.24	20,94 m2
0.25	12,81 m2
0.26	10,34 m2
0.27	10,34 m2
0.28	15,76 m2
0.29	7,88 m2
0.30	13,89 m2
0.31	4,20 m2
razem	**457,43 m2**

UWAGA!

1) Rzut należy rozpatrywać łącznie z rozwinięciem oraz opisem technicznym.
2) Przejścia przez przegrody budowlane wykonać w tulejach ochronnych.

LEGENDA:

22/500/600
745 W

Instalacja C.O zasilanie
Instalacja C.O powrót
Typ grzejnika/wysokość/długość
Moc grzejnika
Grzejnik stalowy płytowy

Temat:
INSTALACJA C.O. - PARTER

Projekt:
PROJEKT BUDOWLANY TERMOMODERNIZACJI BUDYNKU URZĘDU SKARBOWEGO W CHRZANOWIE

Branża: Sanitarna
Stadium: projekt wykonawczy
Skala: 1:100
Rysunek nr: IS-02
Lokalizacja: ul. Garncarska 9 32-500 Chrzanów
inwestor: Izba Skarbowa w Krakowie
Projektant: Paweł Pawlicki nr 109/79/KT
Opracowanie:
Data opracowania: 10.2016

PRACOWNIA PROJEKTOWA
mgr inż.arch. Bernard Łopacz
ul. Środkowa 5,47-400 Racibórz
www.archidom-racibórz.pl
e-mail: archidom@wp.pl
ARCHIDOM