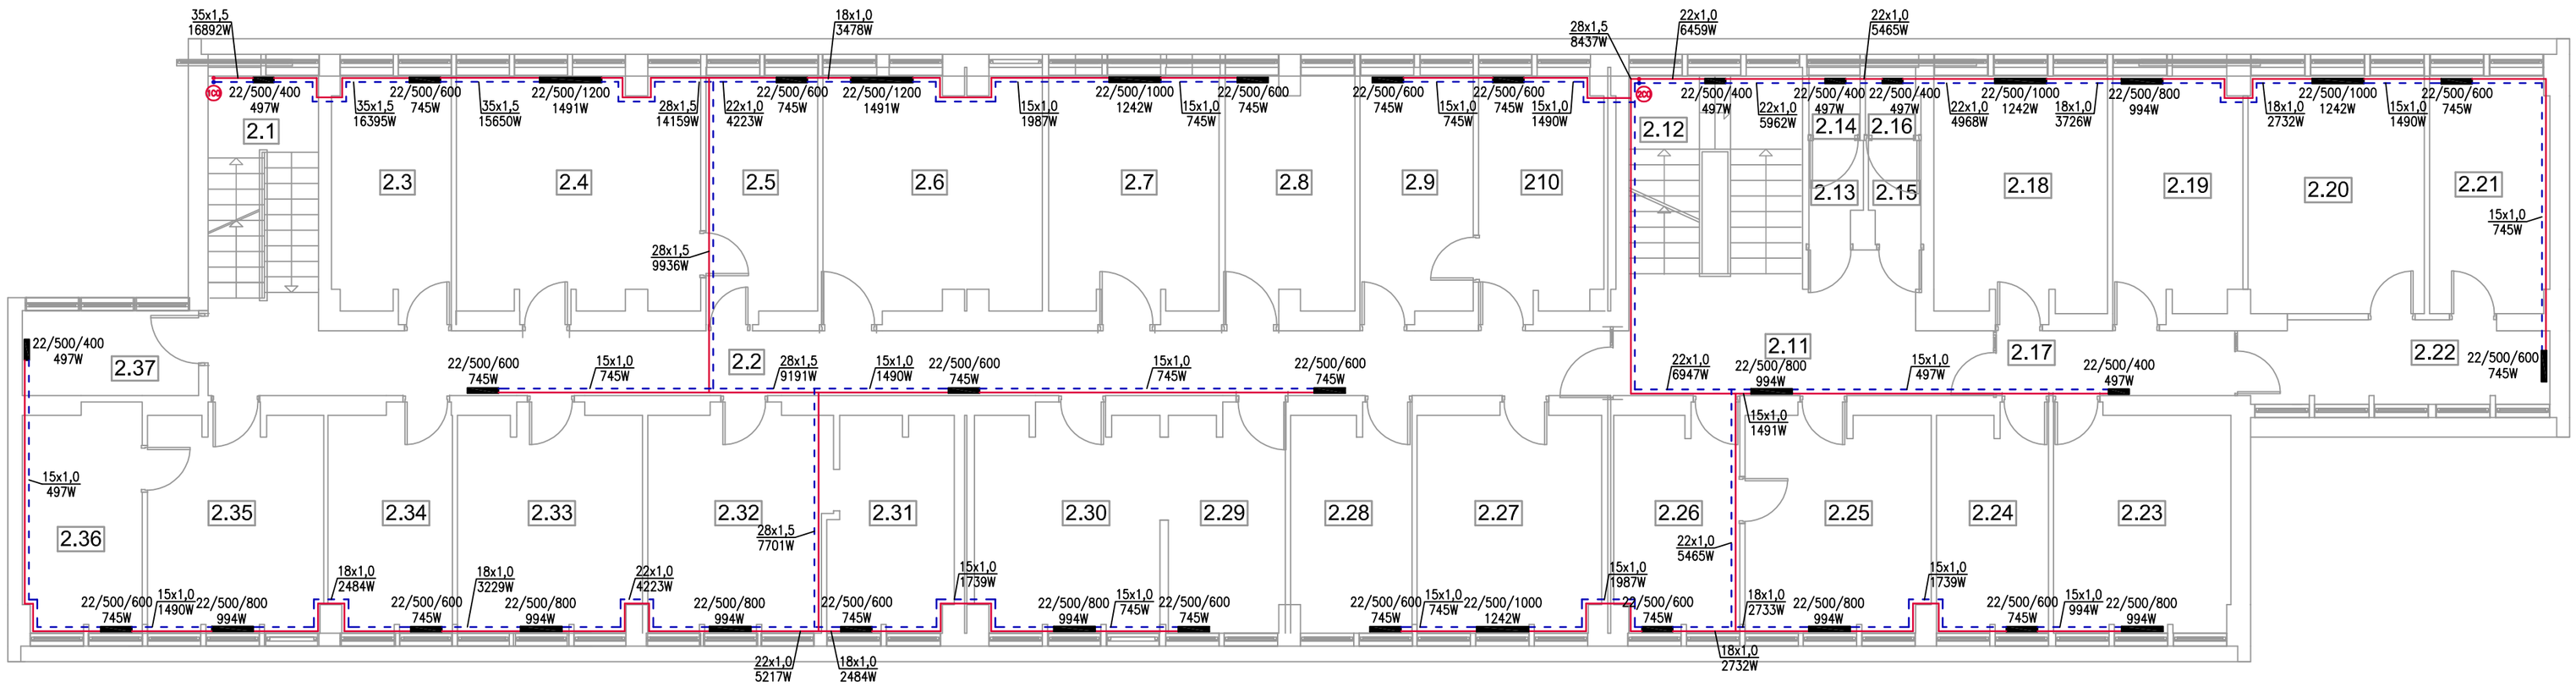


| Pomieszczenie | Powierzchnia użytkowa |
|---|---|
| 2.1 | 9,48 m2 |
| 2.2 | 35,14 m2 |
| 2.3 | 10,90 m2 |
| 2.4 | 21,86 m2 |
| 2.5 | 10,39 m2 |
| 2.6 | 19,34 m2 |
| 2.7 | 15,63 m2 |
| 2.8 | 11,61 m2 |
| 2.9 | 10,54 m2 |
| 210 | 11,31 m2 |
| 2.11 | 16,28 m2 |
| 2.12 | 13,64 m2 |
| 2.13 | 1,94 m2 |
| 2.14 | 1,29 m2 |
| 2.15 | 1,94 m2 |
| 2.16 | 1,35 m2 |
| 2.17 | 5,75 m2 |
| 2.18 | 15,93 m2 |
| 2.19 | 11,75 m2 |
| 2.20 | 16,06 m2 |
| 2.21 | 10,88 m2 |
| 2.22 | 9,31 m2 |
| 2.23 | 14,53 m2 |
| 2.24 | 9,24 m2 |
| 2.25 | 15,09 m2 |
| 2.26 | 10,22 m2 |
| 2.27 | 15,04 m2 |
| 2.28 | 9,92 m2 |
| 2.29 | 9,68 m2 |
| 2.30 | 15,08 m2 |
| 2.31 | 9,64 m2 |
| 2.32 | 14,83 m2 |
| 2.33 | 15,09 m2 |
| 2.34 | 10,24 m2 |
| 2.35 | 14,37 m2 |
| 2.36 | 9,91 m2 |
| 2.37 | 5,58 m2 |
| razem | **440,79 m2** |

UWAGA!

1) Rzut należy rozpatrywać łącznie z rozwinięciem oraz opisem technicznym.
2) Przejścia przez przegrody budowlane wykonać w tulejach ochronnych.

LEGENDA:

Instalacja C.O zasilanie
Instalacja C.O powrót
22/500/600 — Typ grzejnika/wysokość/długość
745 W — Moc grzejnika
Grzejnik stalowy płytowy

Temat:
INSTALACJA C.O. - PIĘTRO 2

Projekt:
PROJEKT WYKONAWCZY TERMOMODERNIZACJI BUDYNKU URZĘDU SKARBOWEGO W CHRZANOWIE

Branża: Sanitarna
Stadium: projekt budowlany
Skala: 1:100
Rysunek nr: IS-04
Lokalizacja: ul. Garncarska 9 32-500 Chrzanów
Inwestor: Izba Skarbowa w Krakowie

Projektant:
Paweł Pawlicki
nr 109/79/KT

Opracowanie:
Data opracowania: 10.2016

PRACOWNIA PROJEKTOWA
mgr inż.arch. Bernard Łopacz
ul. Środkowa 5,47-400 Racibórz
www.archidom-raciborz.pl
e-mail: archidom@wp.pl
ARCHIDOM