

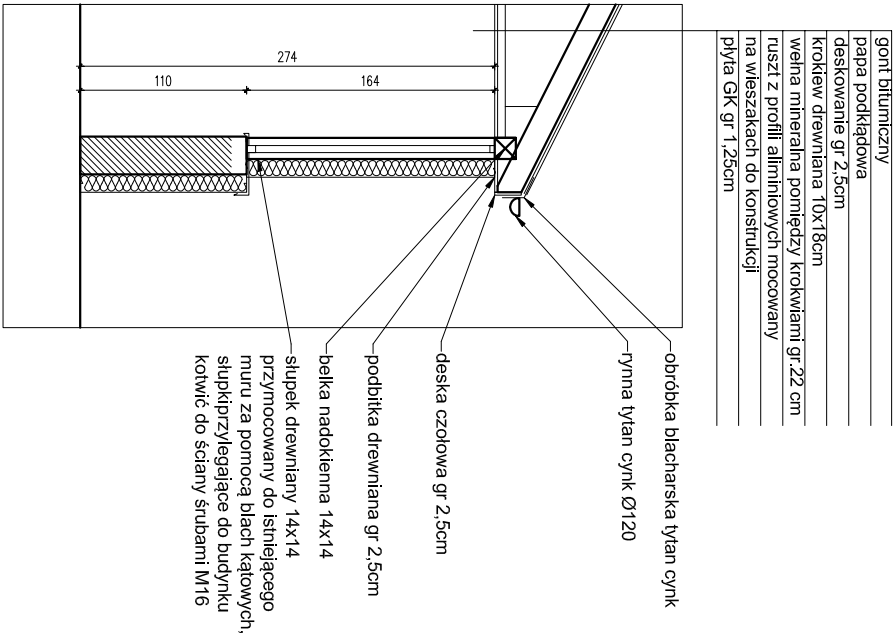


ELEWACJA WSCHODNIA SKALA 1:100 PROJEKT

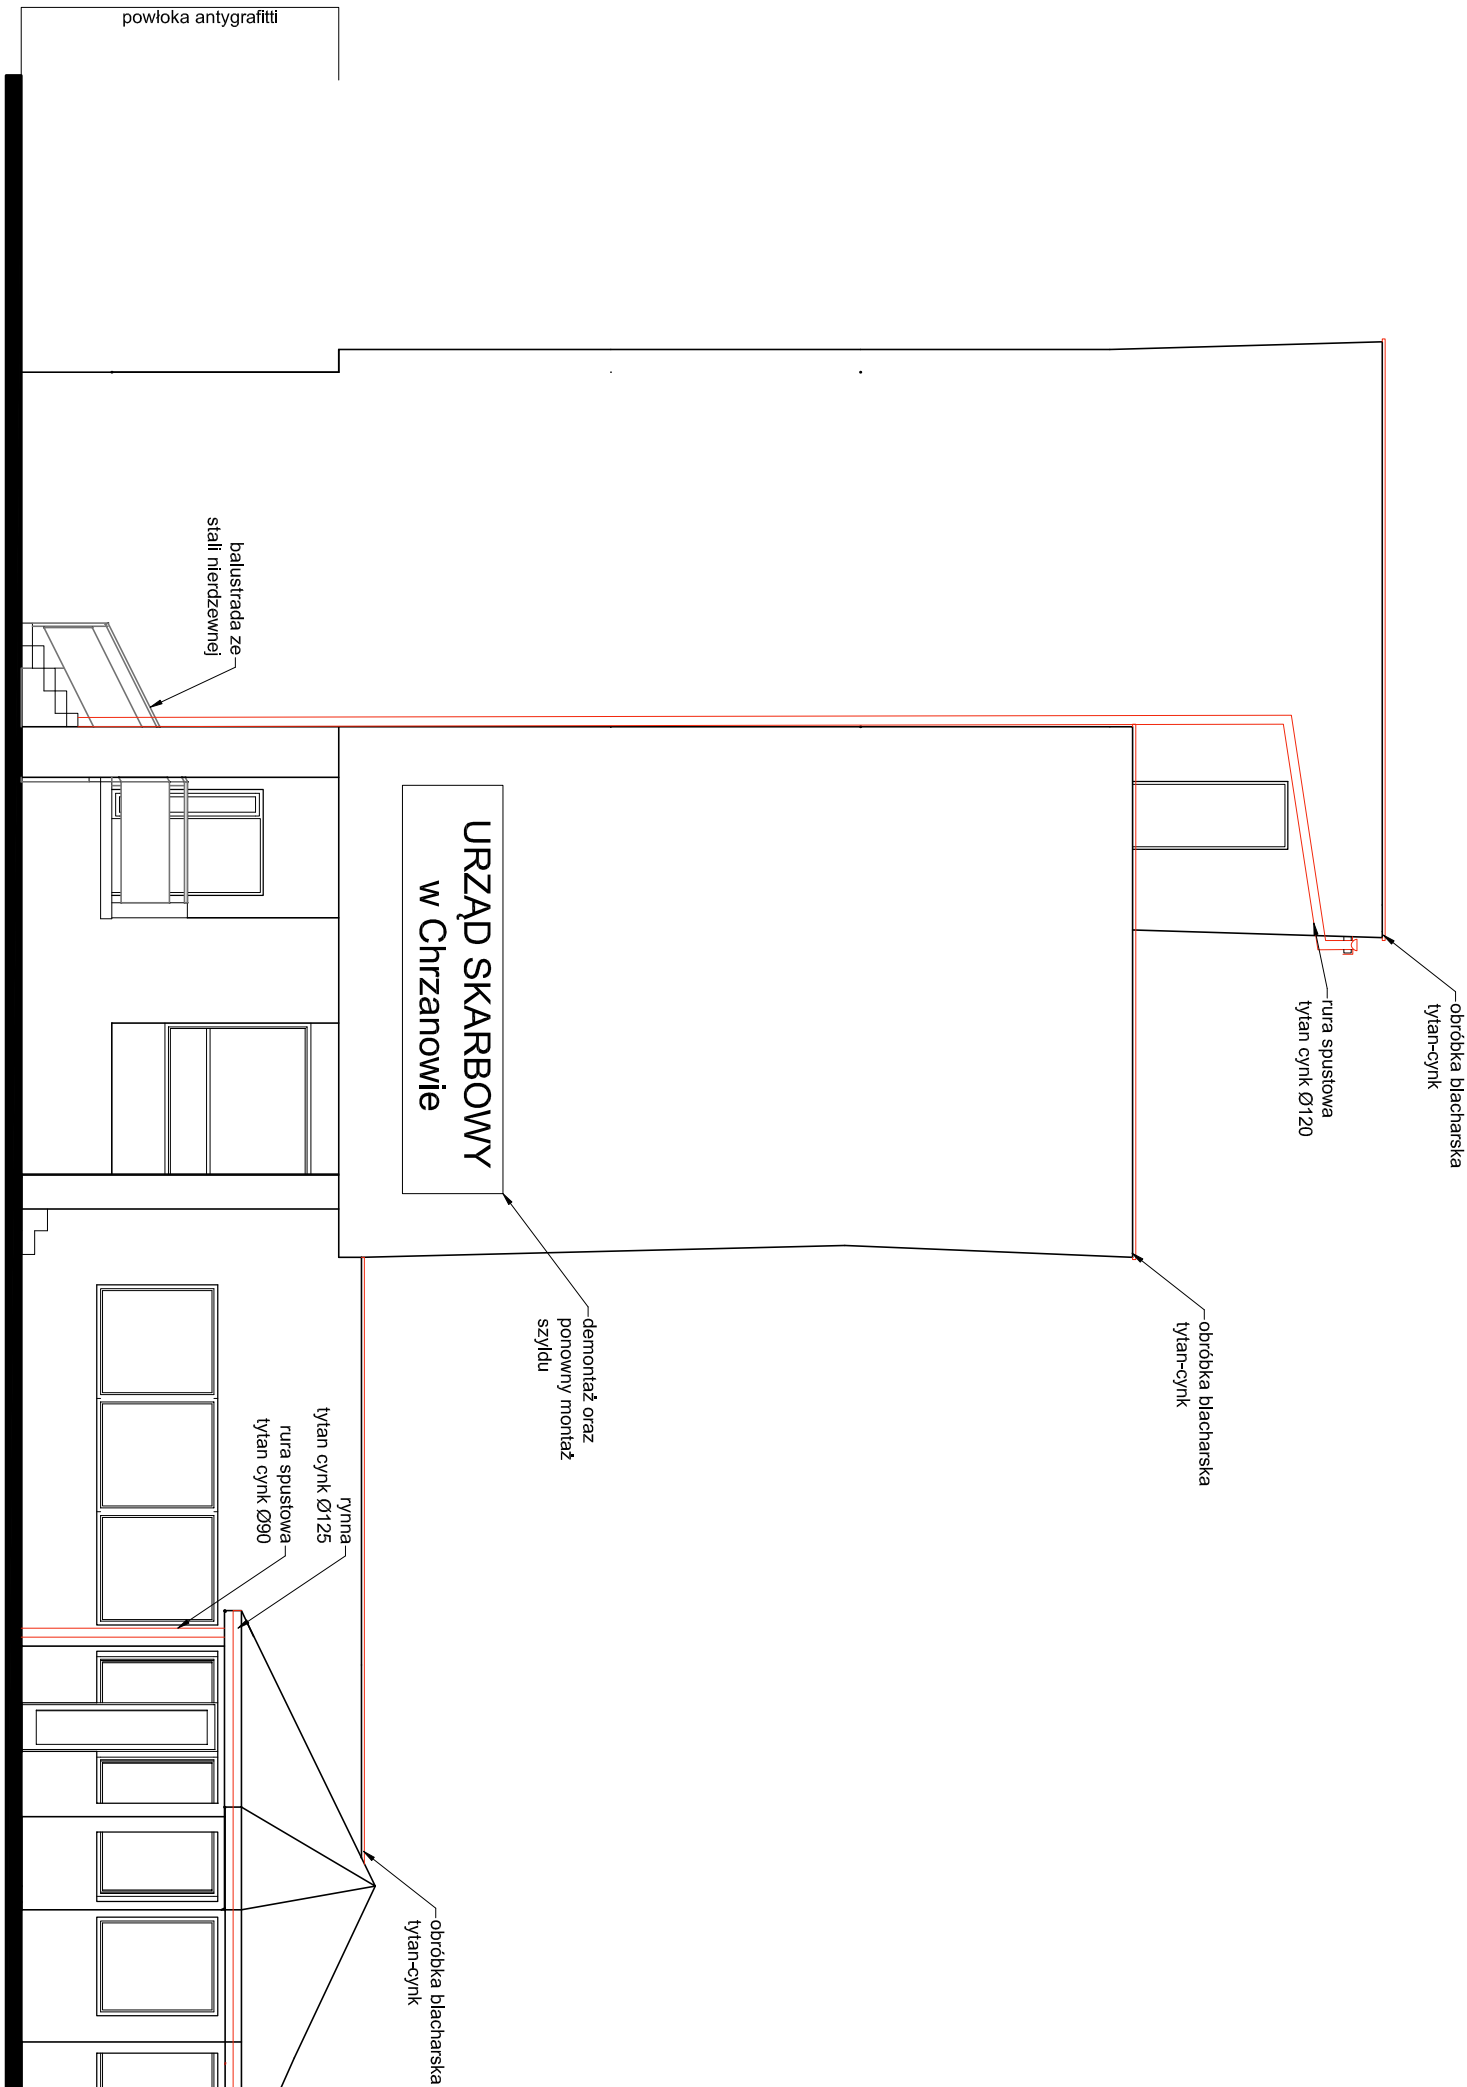

PRZEKRÓJ PRZEZ WIATROŁAP
B-B SKALA 1:50

- UWAGA:
1. Wszystkie prace wykonać zgodnie ze sztuką budowlaną, obowiązującymi normami oraz instrukcjami producentów.
 2. W razie wystąpienia problemów nie objętych opracowaniem należy skontaktować się z projektantem.
 3. Rozwiązania warsztatowe należy omówić z projektantem.
 4. Rzuty/przekroje oraz rysunki szczegółowe należy rozpatrywać łącznie.
 5. Przed przystąpieniem do robót budowlanych należy sprawdzić wymiary oraz ilość na miejscu budowy.

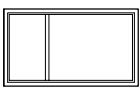

wymiana całej stolarki okiennej na okna PCV
kolorze szarym o współczynniku przenikania U=0,9w/m²K,
profil 6-komorowy, szyby dwukomorowe,wzg. zestawienia stolarki

Temat: ELEWACJA WSCHODNIA	
Projekt: PROJEKT BUDOWLANY TERMOMODERNIZACJI BUDYNKU URZĘDU SKARBOWEGO W CHRZANOWIE	
Branża: architektura	Stadium: projekt wykonawczy
Skala: 1:100	Rysunek nr: A/W10
Lokalizacja: ul. Garmcarska 9 32-500 Chrzanów dz 1156/53	Inwestor: Izba Skarbowa w Krakowie ul Wiślna 7 31-007 Kraków
Projektant: mgr inż. arch. Bernard Łopacz nr 171/91/OP	
Opracowanie: mgr inż. arch. Maciej Łopacz	Data opracowania: 10.2016
PRACOWNIA PROJEKTOWA mgr inż. arch. Bernard Łopacz ul. Środzkowa 5, 47-400 Radbórz www.archidom-radbórz.pl e-mail: archidom@wp.pl ARCHIDOM	