


ELEWACJA POŁUDNIOWA SKALA 1:100 PROJEKT

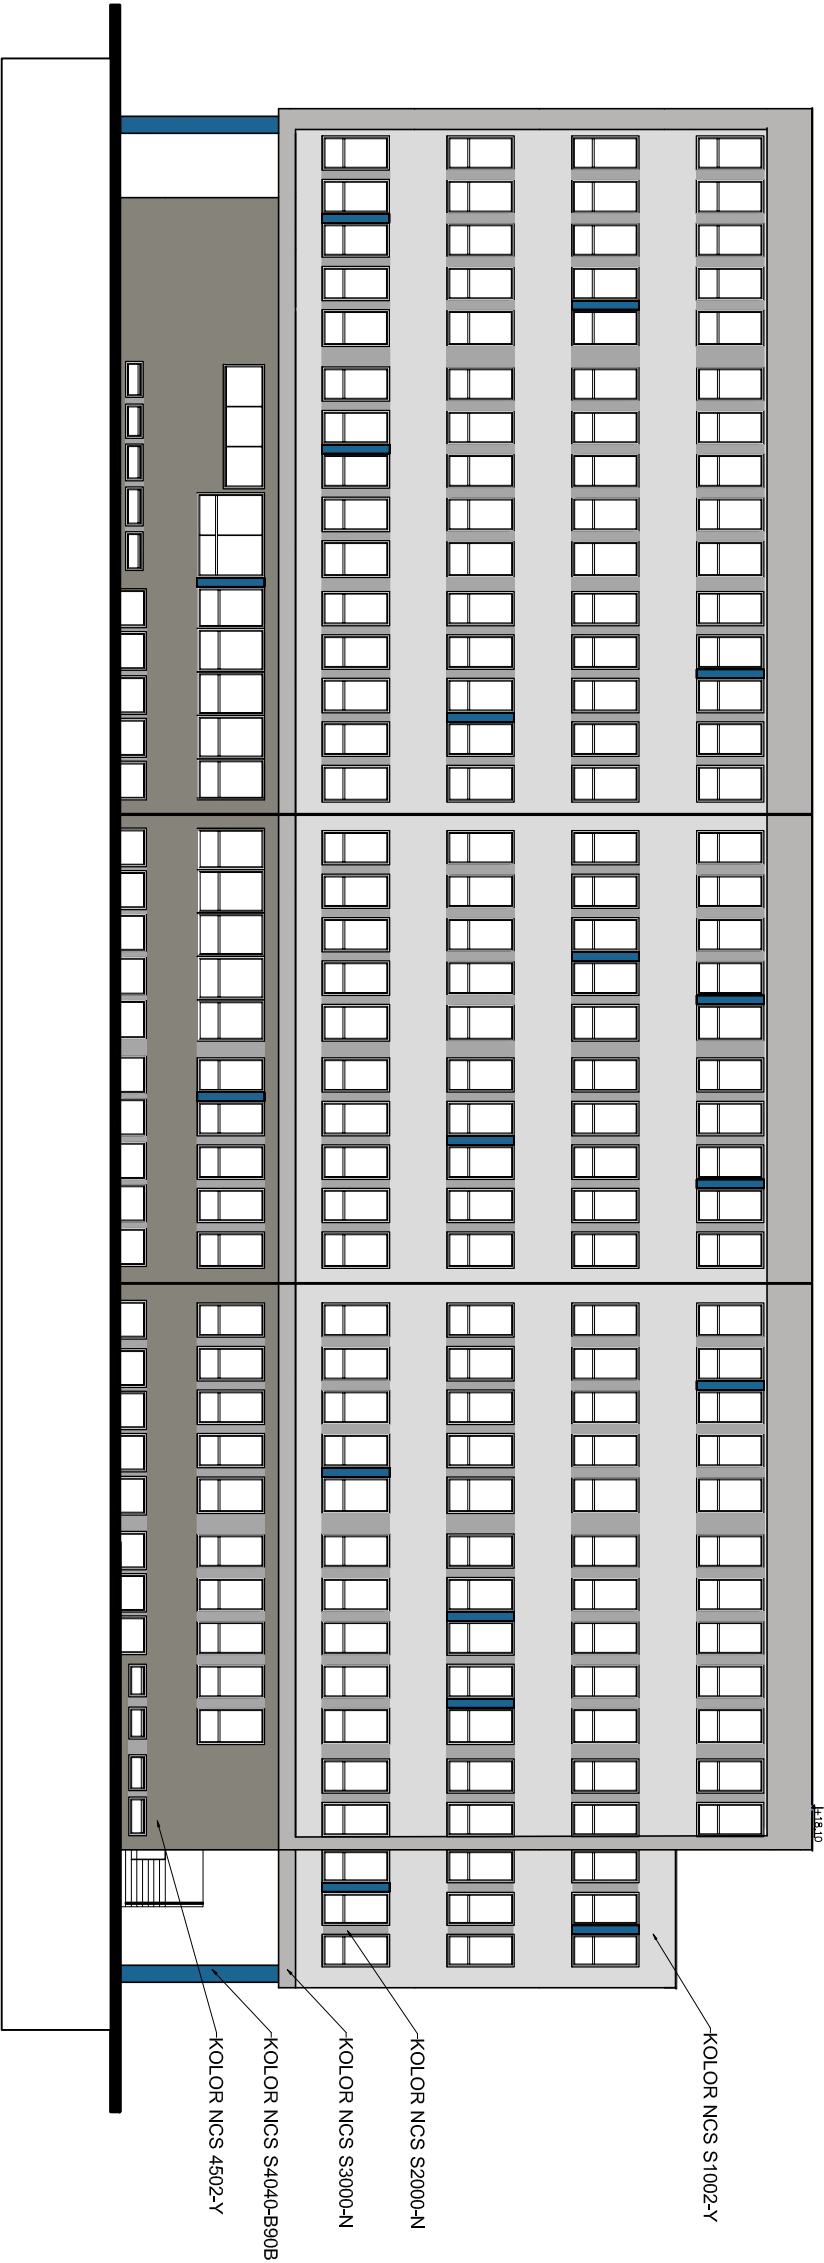

ELEWACJA POŁNOGNA SKALA 1:100 PROJEKT



Wartości kolorystyki zostały podane wg. kolornika NCS jako zbliżone do kolorów producenta

- UWAGA:
1. Wszystkie prace wykonać zgodnie ze sztuką budowlaną ,obowiązującymi normami oraz instrukcjami producentów.
 2. W razie wystąpienia problemów nie objętych opracowaniem należy skontaktować się z projektantem.
 3. Rozwiązania warsztatowe należy omówić z projektantem.
 4. Rzuty ,przekroje oraz rysunki szczegółowe należy rozpatrywać łącznie.
 5. Przed przystąpieniem do robót budowlanych należy sprawdzić wymiary oraz ilości na miejscu budowy.

UWAGA:

Przed zamówieniem stolarki należy kategorycznie sprawdzić wymiary na miejscu budowy , ze względu na możliwość wystąpienia odchyleń od wytyłorowania podanego w projekcie III

Temat: KOLORYSTYKA PN PD	
Projekt: PROJEKT BUDOWLANY TERMODERYZACJI BUDYNKU URZĘDU SKARBOWEGO W CHRZANOWIE	
Branża: architektura	Stadium: projekt wykonawczy
Skala: 1:200	Rysunek nr: AW13
Lokalizacja: ul. Garmcarska 9 32-500 Chrzanów dz 1156/53	Inwestor: Izba Skarbowa w Krakowie ul Wiślna 7 31-007 Kraków
Projektant: mgr inż. arch. Bernard Łopacz nr 171/91/OP	
Opracowanie: mgr inż. arch. Maciej Łopacz	Data opracowania: 10.2016
PRACOWNIA PROJEKTOWA mgr inż. arch. Bernard Łopacz ul. Środkowa 5,47-400 Radbórz www.archidom-archbortz.pl e-mail: archidom@wp.pl ARCHIDOM	