



ROLETA NAKŁADANA NA OKNO, Z REWIZJĄ OD SPODU - SKRZYŃKA 205 mm

(ZABUDOWA OBUSTRONNA)
SPOSÓB WYMIAROWANIA -
WIDOK OD ZEWNĄTRZ

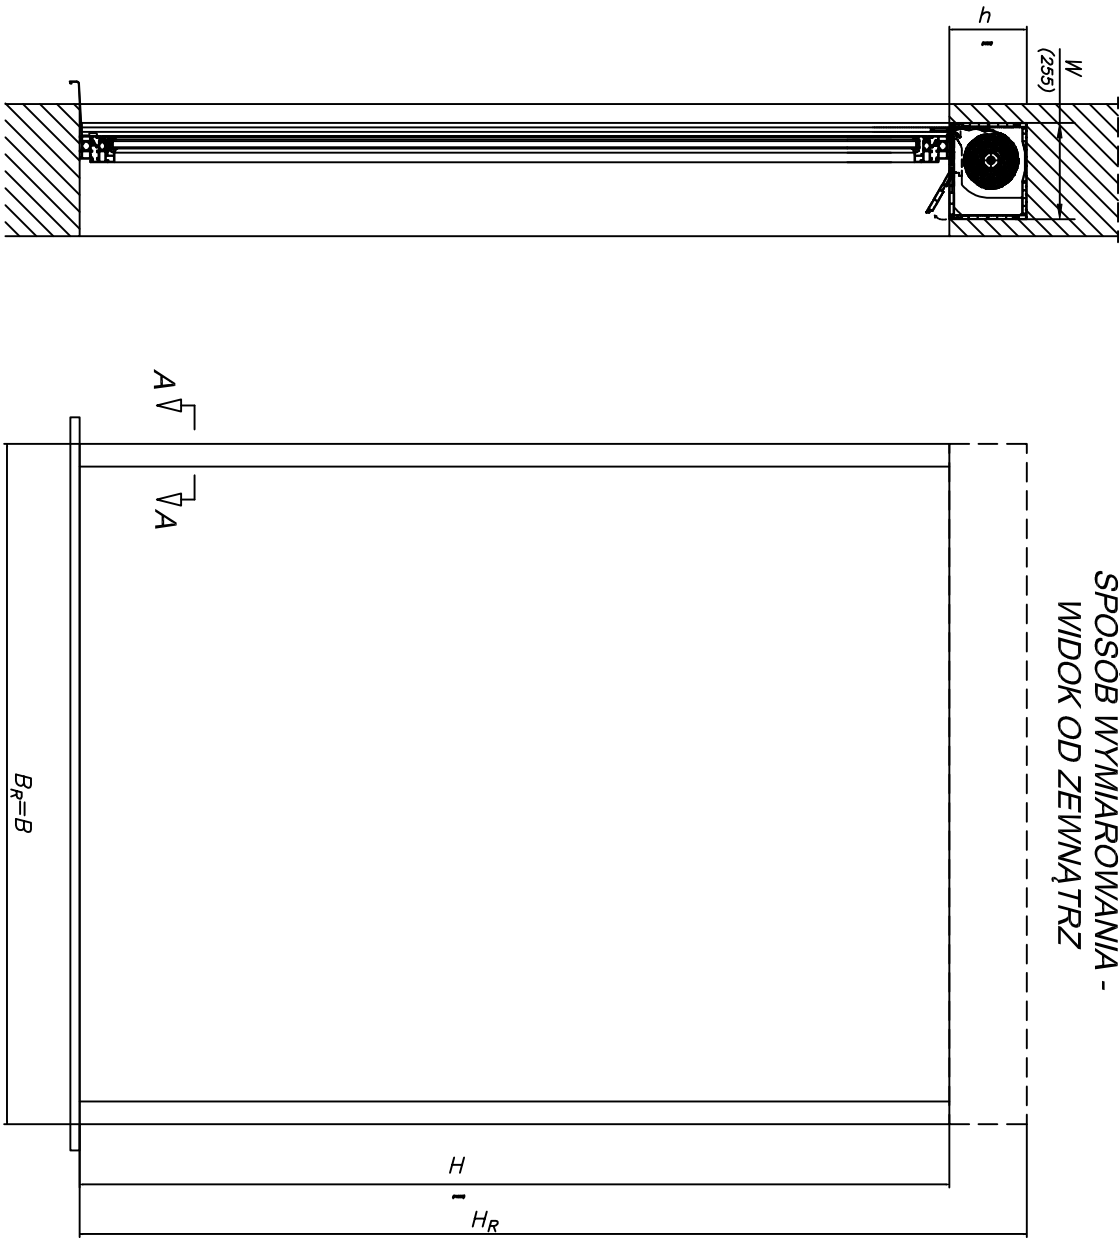


WIDOK ZAMKNIĘTEJ ROLETY

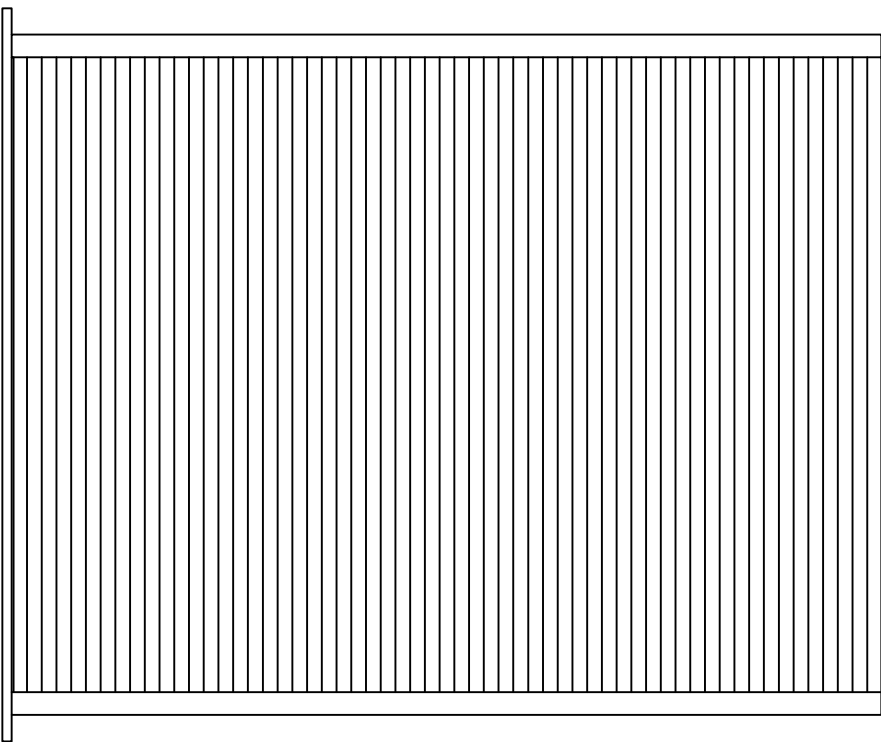

OPIS SYMBOLI:

- B – szerokość okna
- B_R – szerokość zamknięcia
- H – wysokość okna
- H_R – wysokość zamknięcia
- h – wysokość skrzynki rolety
- W – głębokość wbudowania

DETAL ŻEBRA MIĘDZYOKIENNEGO

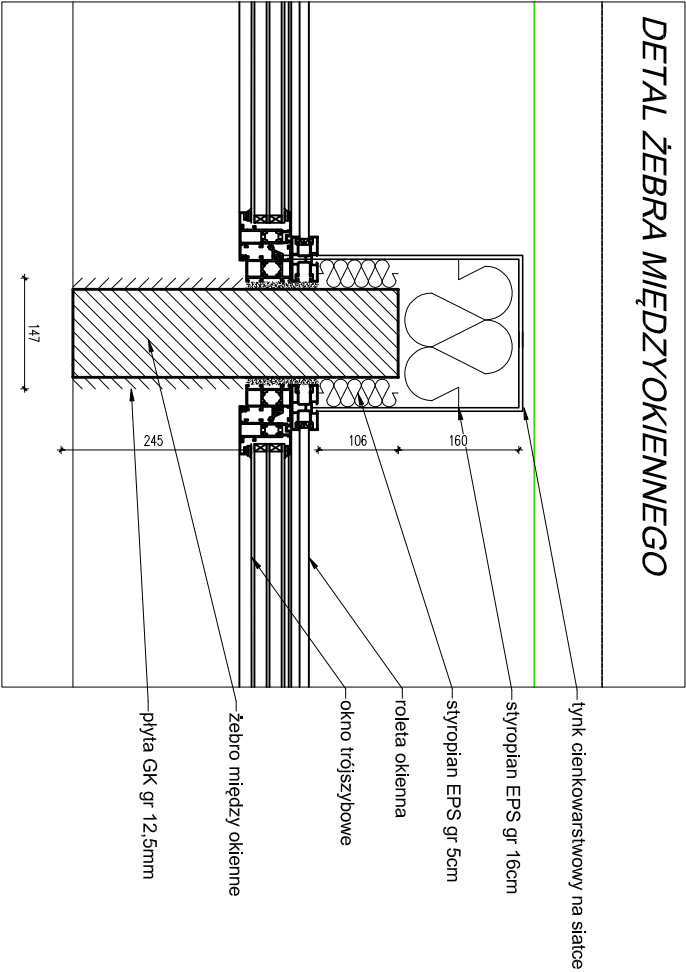

SYMBOL	WYMIARY GRANICZNE [mm]	WYMIARY NA RYSUNKU [mm]
B	wg TAB-41,-42,-43,-44	1800
B_R	B	1800
H	wg TAB-41,-42,-43,-44	2300
H_R	$H+h$	2505
h	205	205
W	255	255

UWAGI:

- Rolety produkowane są na wymiar.
- Aby dostosować rys. do żądanych wymiarów należy go odpowiednio zmniejszyć/zwiększyć.
- Zastosowanie odpowiedniego produktu jest warunkiem jego prawidłowego funkcjonowania.
- Aby dobrać optymalne rozwiązanie należy skontaktować się z przedstawicielem firmy

Temat:
DETAL OKNA I ROLET

Projekt:
PROJEKT BUDOWLANY TERMOMODERNIZACJI
BUDYNKU URZĘDU SKARBOWEGO
W CHRZANOWIE

Branza:
architektura

Stadium:
projekt wykonawczy

Skala: 1:10 1:50

Rysunek nr: AW15

Lokalizacja:
ul. Garmcarska 9
32-500 Chrzanów
dz 1156/53

Inwestor:
Izba Skarbowa w Krakowie
ul. Wiślna 7
31-007 Kraków

Projektant:
mgr inż. arch. Bernard Łopacz
nr 171/91/OP

Opracowanie:
mgr inż. arch. Maciej Łopacz

Data opracowania:
10.2016

PRACOWNIA PROJEKTOWA
mgr inż. arch. Bernard Łopacz
ul. Środzka 5 47-400 Radbórz
www.archidom-radborz.pl
e-mail: archidom@wp.pl
ARCHIDOM