


PRZEKRÓJ PIONOWY
DETAL OCIEPLENIA ŚCIANY ATYKOWEJ

SYSTEM OCIEPLEŃ OPARTY NA STYROPIANIE

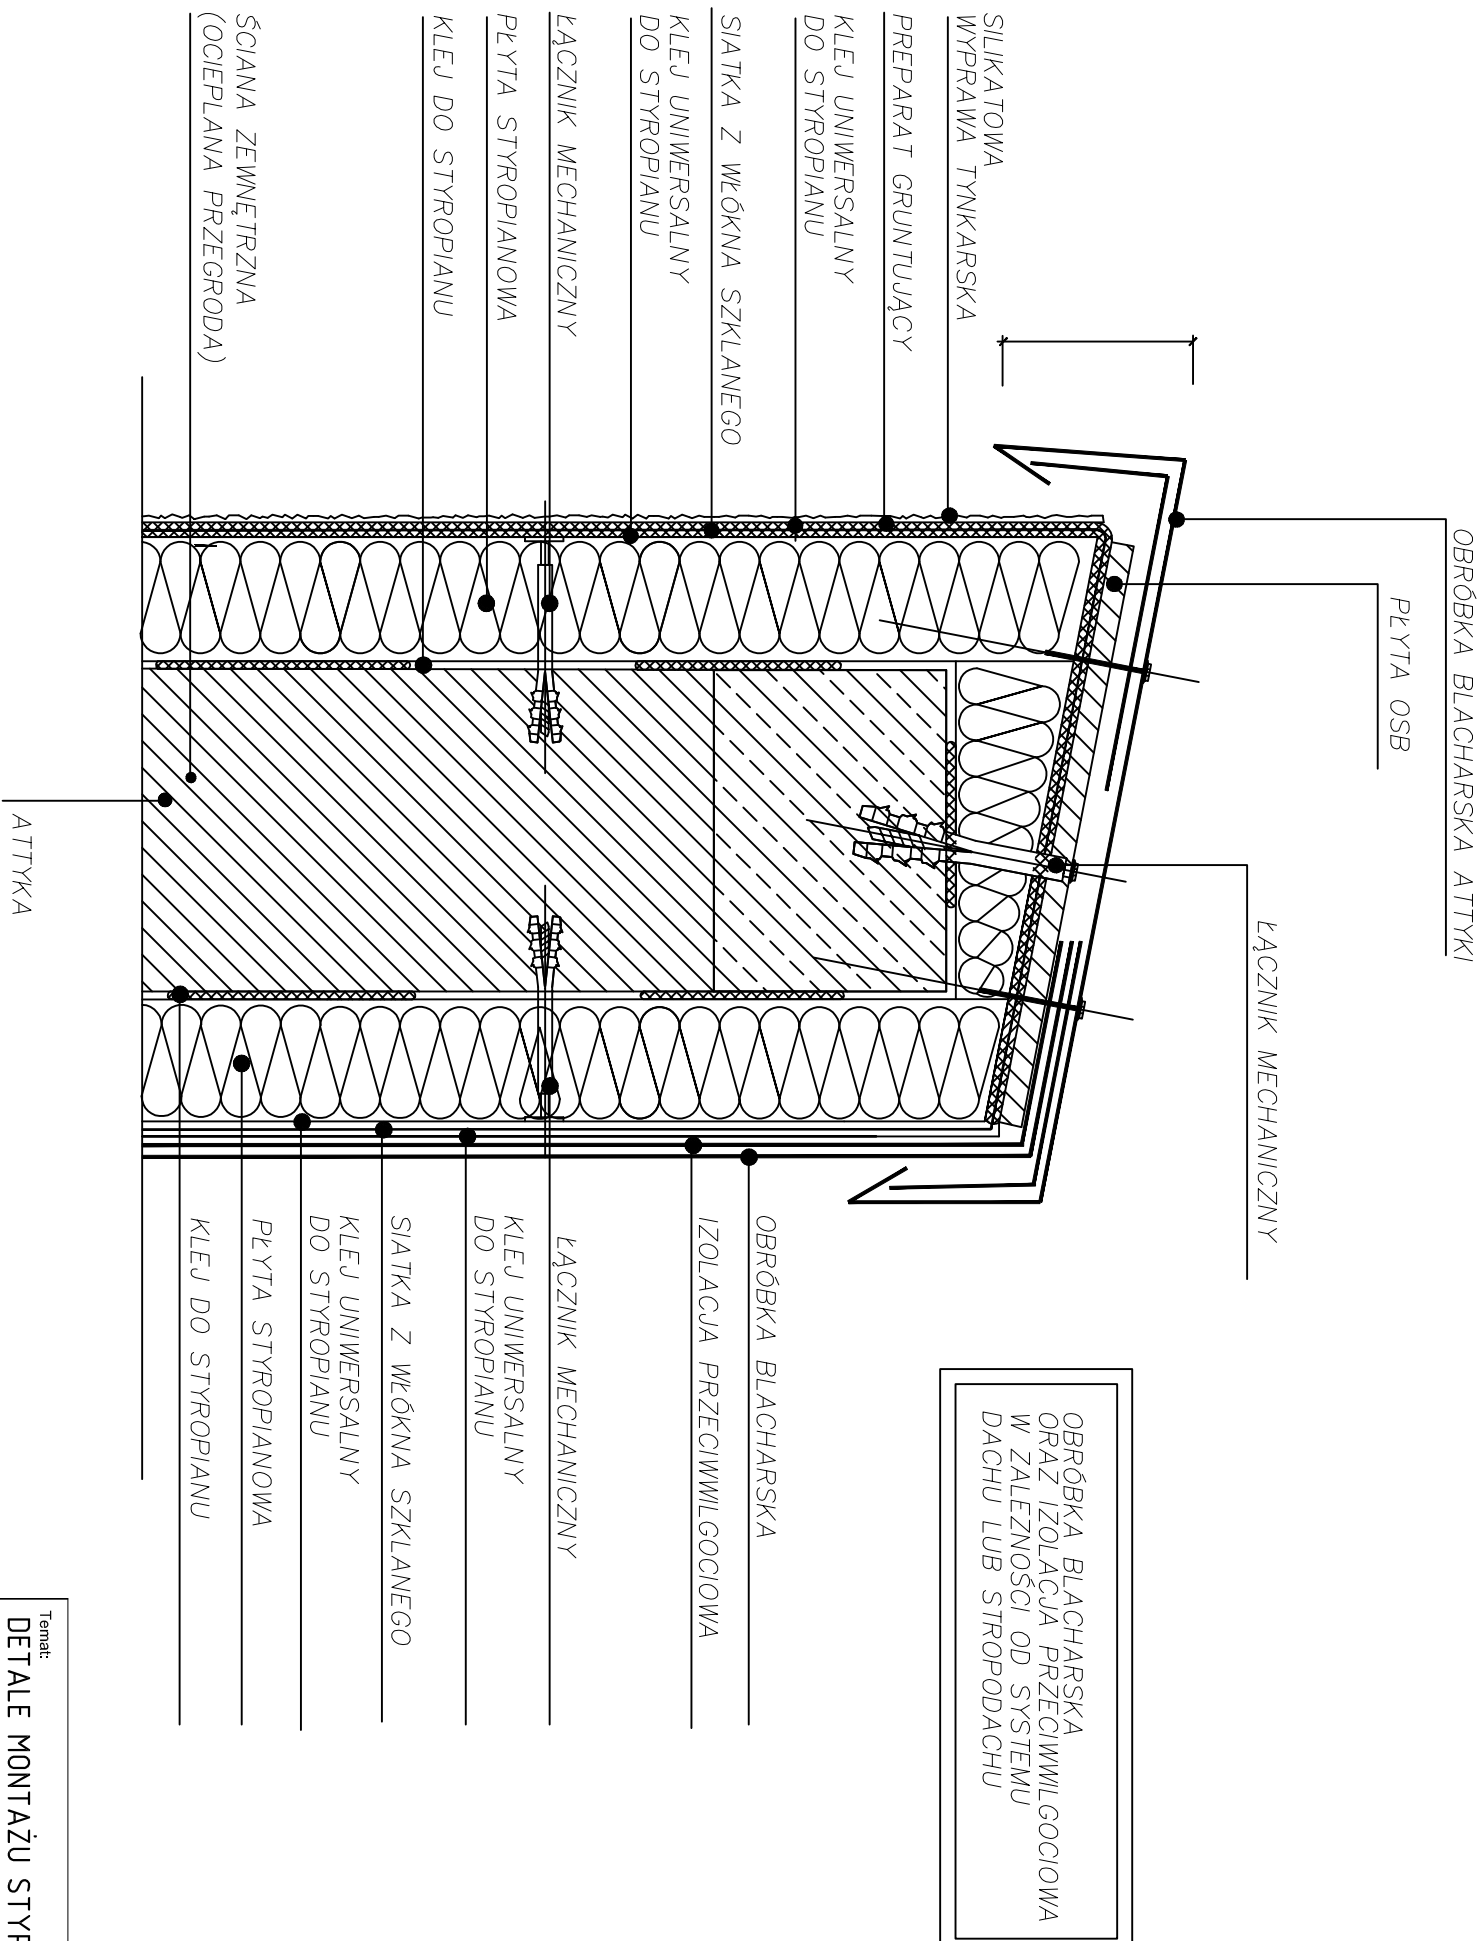

Temat:
DETALE MONTAŻU STYROPIANU

Projekt:
PROJEKT BUDOWLANY TERMOMODERNIZACJI
BUDYNKU URZĘDU SKARBOWEGO
W CHRZANOWIE

Projektant:
mgr inż. arch. Bernard Łopacz
nr 171/91/OP

Branża:
architektura

Opracowanie:
mgr inż. arch. Maciej Łopacz

Skala: 1:5

Data opracowania:
12.2016

Lokalizacja:
ul. Garmcarska 9
32-500 Chrzanów
dz 1156/53

Investor:
Izba Skarbowa w Krakowie
ul. Wiślna 7
31-007 Kraków

PRACOWNIA PROJEKTOWA
mgr inż. arch. Bernard Łopacz
ul. Środzkowa 5, 47-400 Radbórz
www.archidom-radborz.pl
e-mail: archidom@wp.pl
ARCHIDOM