


# DETAL OCIEPLENIA NAROŻA PODCIENIA PRZEKRÓJ PIONOWY

SYSTEM OCIEPLEŃ OPARTY NA STYROPIANIE

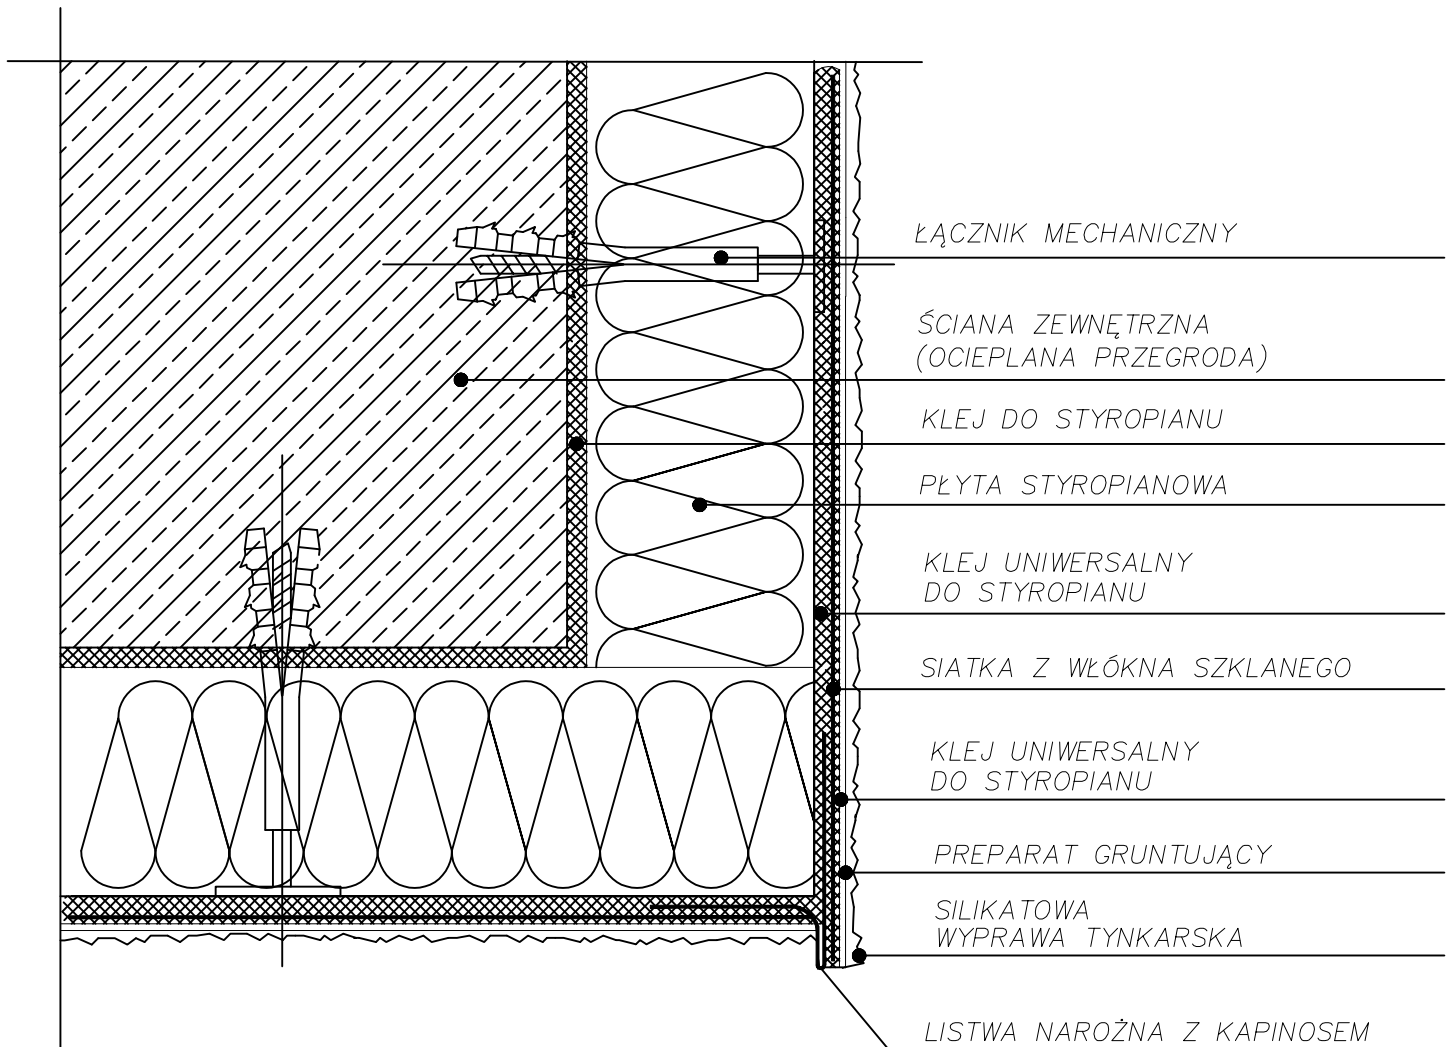

Temat:

## DETALE MONTAŻU STYROPIANU

Projekt:  
PROJEKT BUDOWLANY TERMOMODERNIZACJI  
BUDYNKU URZĘDU SKARBOWEGO  
W CHRZANOWIE

Projektant:

mgr inż. arch. Bernard Łopacz  
nr 171/91/OP

Branża:

architektura

Stadium:

projekt wykonawczy

Opracowanie:

mgr inż. arch. Maciej Łopacz

Data opracowania:

12.2016

Skala: 1:5


Rysunek nr: D4

Lokalizacja:

ul. Garncarska 9  
32-500 Chrzanów  
dz 1156/53

inwestor:

Izba Skarbowa w Krakowie  
ul. Wiślna 7  
31-007 Kraków

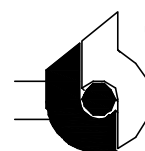

PRACOWNIA PROJEKTOWA  
mgr inż. arch. Bernard Łopacz  
ul. Środkowa 5.47-400 Racibórz  
www.archidom-raciborz.pl  
e-mail: archidom@wp.pl

ARCHIDOM