


DETAL OCIEPLENIA NADPROŻA OKIENNEGO I DRZWIOWEGO PRZEKRÓJ PIONOWY

SYSTEM OCIEPLEŃ OPARTY NA STYROPIANIE

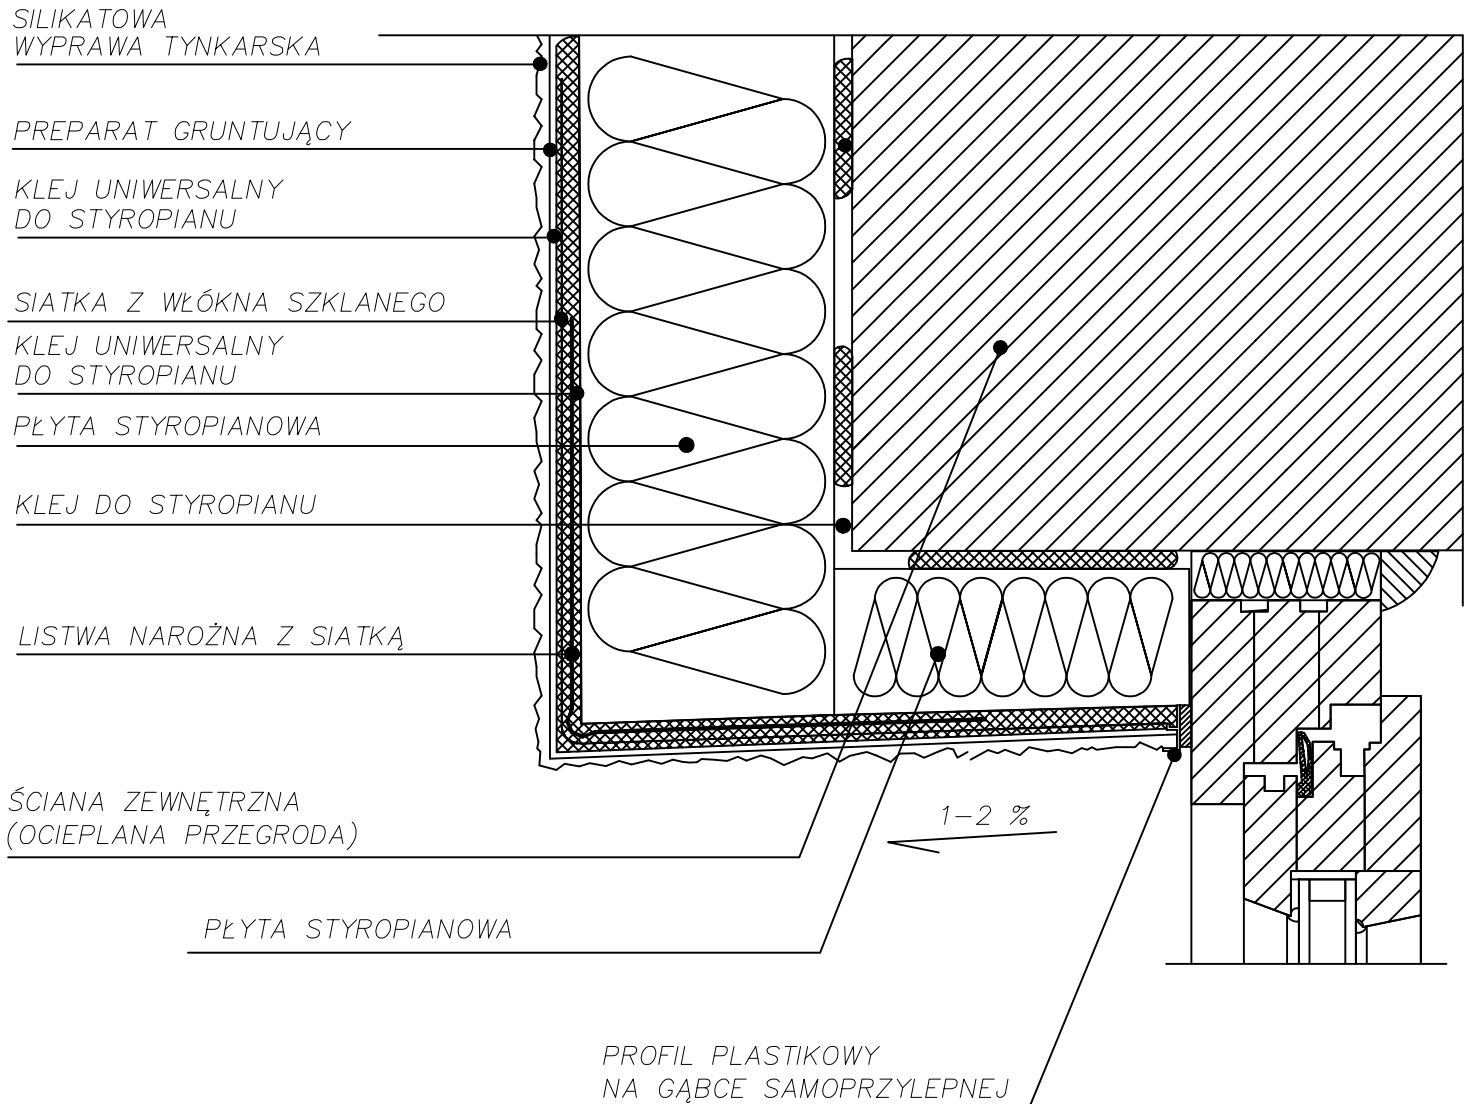

Temat:

DETALE MONTAŻU STYROPIANU

Projekt:
PROJEKT BUDOWLANY TERMOMODERNIZACJI
BUDYNKU URZĘDU SKARBOWEGO
W CHRZANOWIE

Branża:
architektura

Stadium:
projekt wykonawczy

Skala: 1:5

Rysunek nr: D8

Lokalizacja:
ul. Garncarska 9
32-500 Chrzanów
dz 1156/53

inwestor:
Izba Skarbowa w Krakowie
ul. Wiślna 7
31-007 Kraków

Projektant:


mgr inż. arch. Bernard Łopacz
nr 171/91/OP

Opracowanie:

mgr inż. arch. Maciej Łopacz

Data opracowania:

12.2016

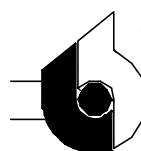

PRACOWNIA PROJEKTOWA
mgr inż. arch. Bernard Łopacz
ul. Środkowa 5, 47-400 Racibórz
www.archidom-raciborz.pl
e-mail: archidom@wp.pl

ARCHIDOM