


DETAL OCIEPLENIA OŚCIEŻA PRZEKRÓJ POZIOMY

SYSTEM OCIEPLEŃ OPARTY NA STYROPIANIE

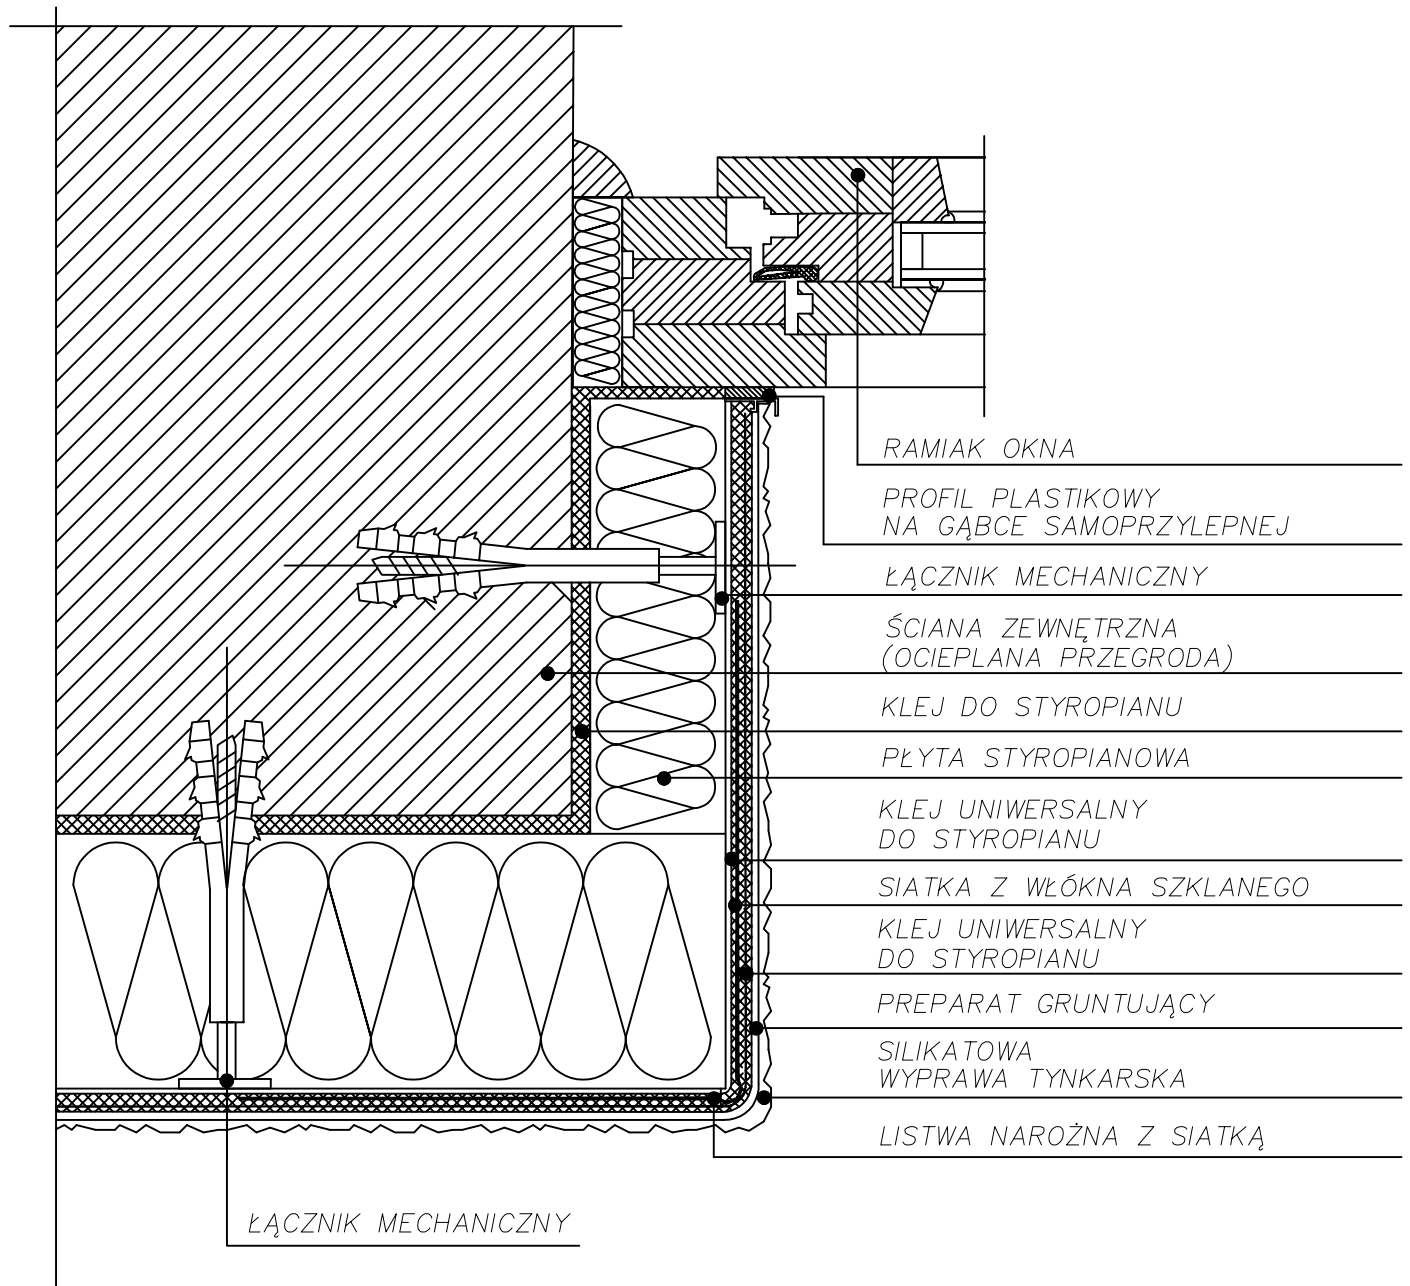

Temat:

DETALE MONTAŻU STYROPIANU

Projekt:
PROJEKT BUDOWLANY TERMOMODERNIZACJI
BUDYNKU URZĘDU SKARBOWEGO
W CHRZANOWIE

Projektant:

mgr inż. arch. Bernard Łopacz
nr 171/91/OP

Branża:

architektura

Stadium:

projekt wykonawczy

Opracowanie:

mgr inż. arch. Maciej Łopacz

Data opracowania:

12.2016

Skala: 1:5


Rysunek nr: D9

Lokalizacja:

ul. Garncarska 9
32-500 Chrzanów
dz 1156/53

inwestor:

Izba Skarbowa w Krakowie
ul. Wiślna 7
31-007 Kraków

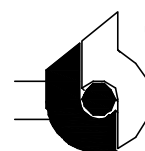

PRACOWNIA PROJEKTOWA
mgr inż. arch. Bernard Łopacz
ul. Środkowa 5.47-400 Racibórz
www.archidom-raciborz.pl
e-mail: archidom@wp.pl

ARCHIDOM