







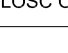


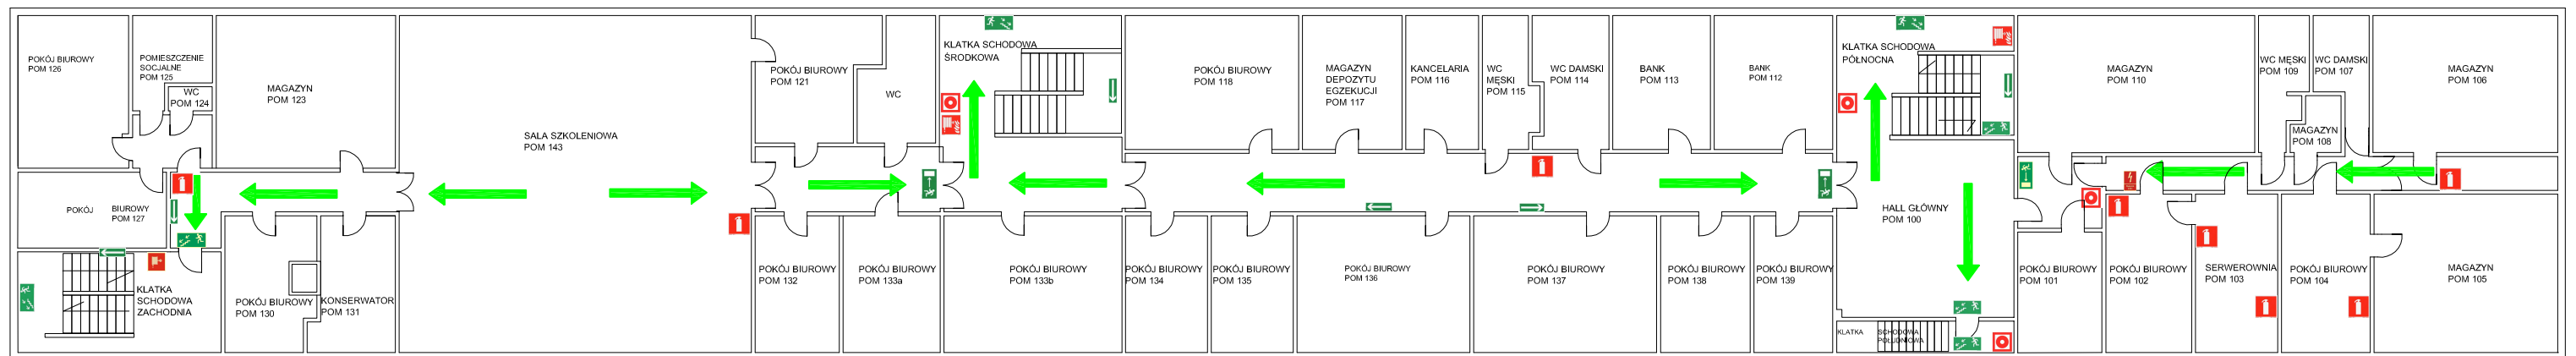

# PLAN EWAKUACJI I PIĘTRO




## LEGENDA

-  HYDRANT
-  GAŚNICA
-  RĘCZNY OSTRZEGACZ POŻARU
-  GŁÓWNY WYŁĄCZNIK ZASILANIA KOPUTERÓW
-  SCHODAMI W DÓŁ
-  KIERUNEK DO WYJŚCIA DROGI EWAKUACYJNEJ
-  KIERUNEK DROGI EWAKUACYJNEJ
-  KIERUNEK EWAKUACJI


ILOŚĆ OSÓB NA KONDYGNACJI - 29

# PLAN EWAKUACJI II PIĘTRO

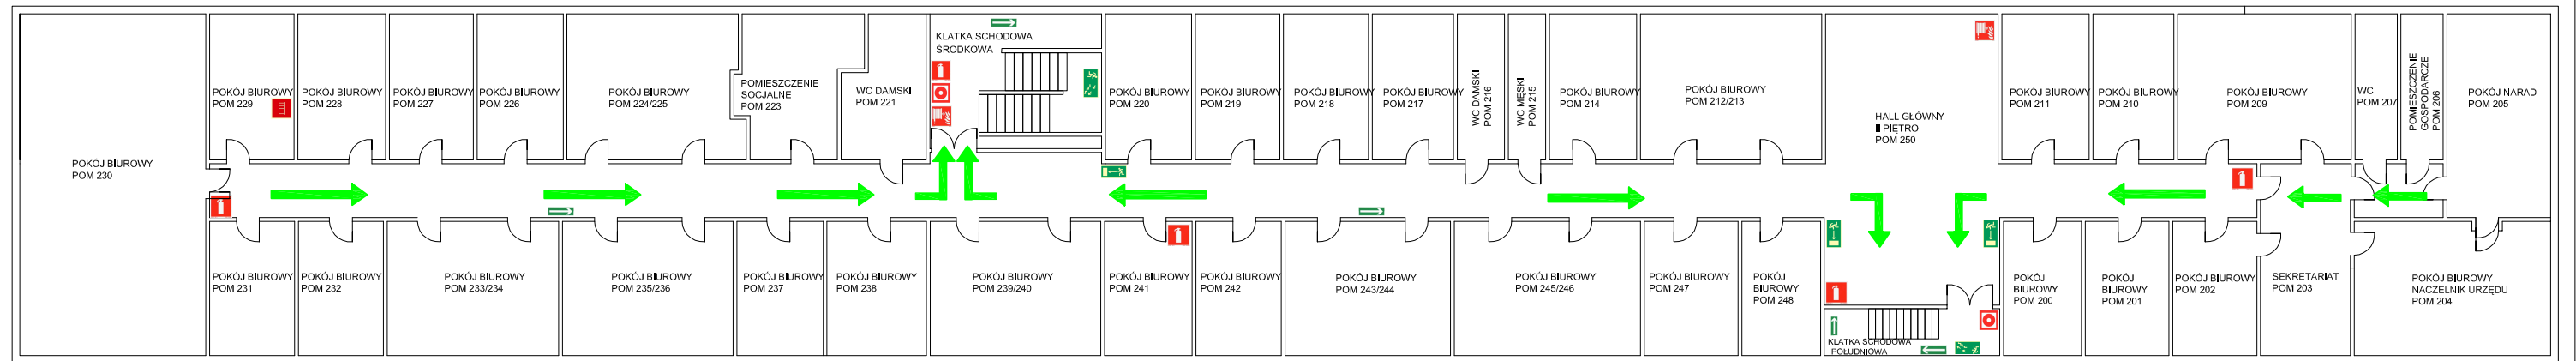

LEGENDA	
	HYDRANT
	GAŚNICA
	RĘCZNY OSTRZEGACZ POŻARU
	SCHODAMI W DÓŁ
	KIERUNEK DO WYJŚCIA DROGI EWAKUACYJNEJ
	KIERUNEK DROGI EWAKUACYJNEJ
	WYJŚCIE NA DACH
	KIERUNEK EWAKUACJI
ILOŚĆ OSÓB NA KONDYGNACJI - 60	

# PLAN SYTUACYJNY

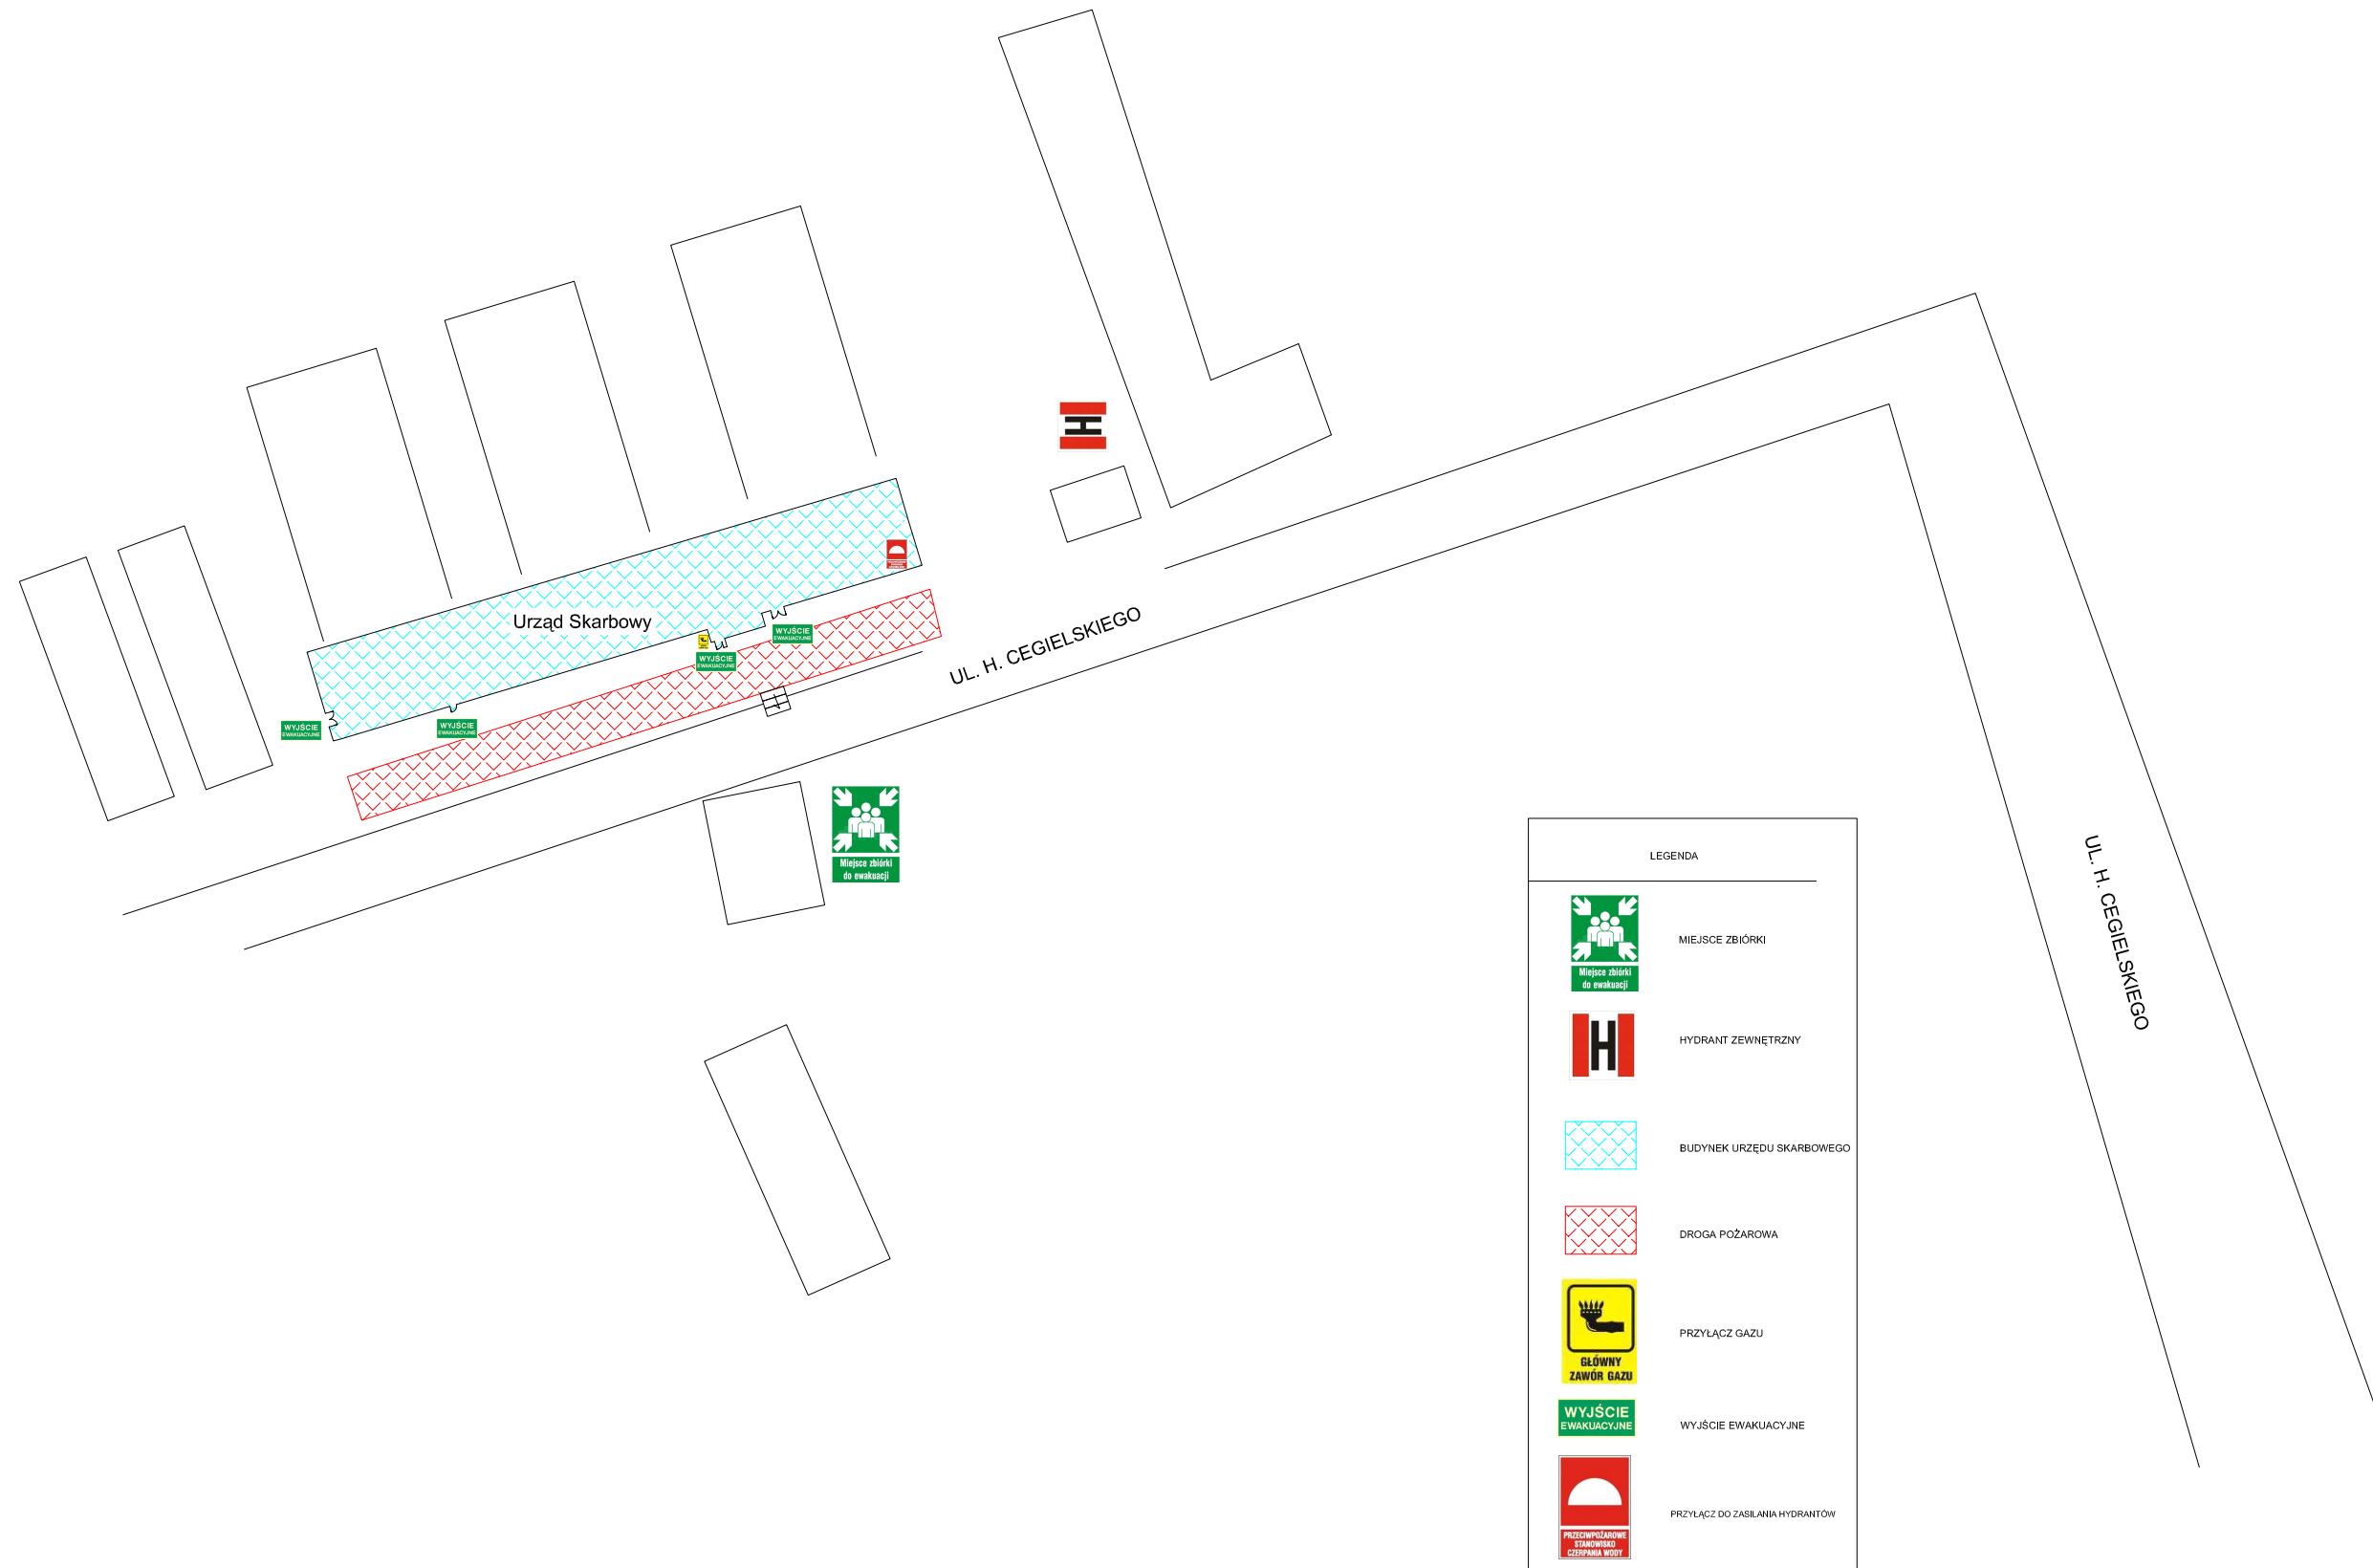

LEGENDA	
	MIEJSCE ZBIÓRKI
	HYDRANT ZEWNĘTRZNY
	BUDYNEK URZĘDU SKARBOWEGO
	DROGA POŻAROWA
	PRZYŁĄCZ GAZU
	WYJŚCIE EWAKUACYJNE
	PRZYŁĄCZ DO ZASILANIA HYDRANTÓW