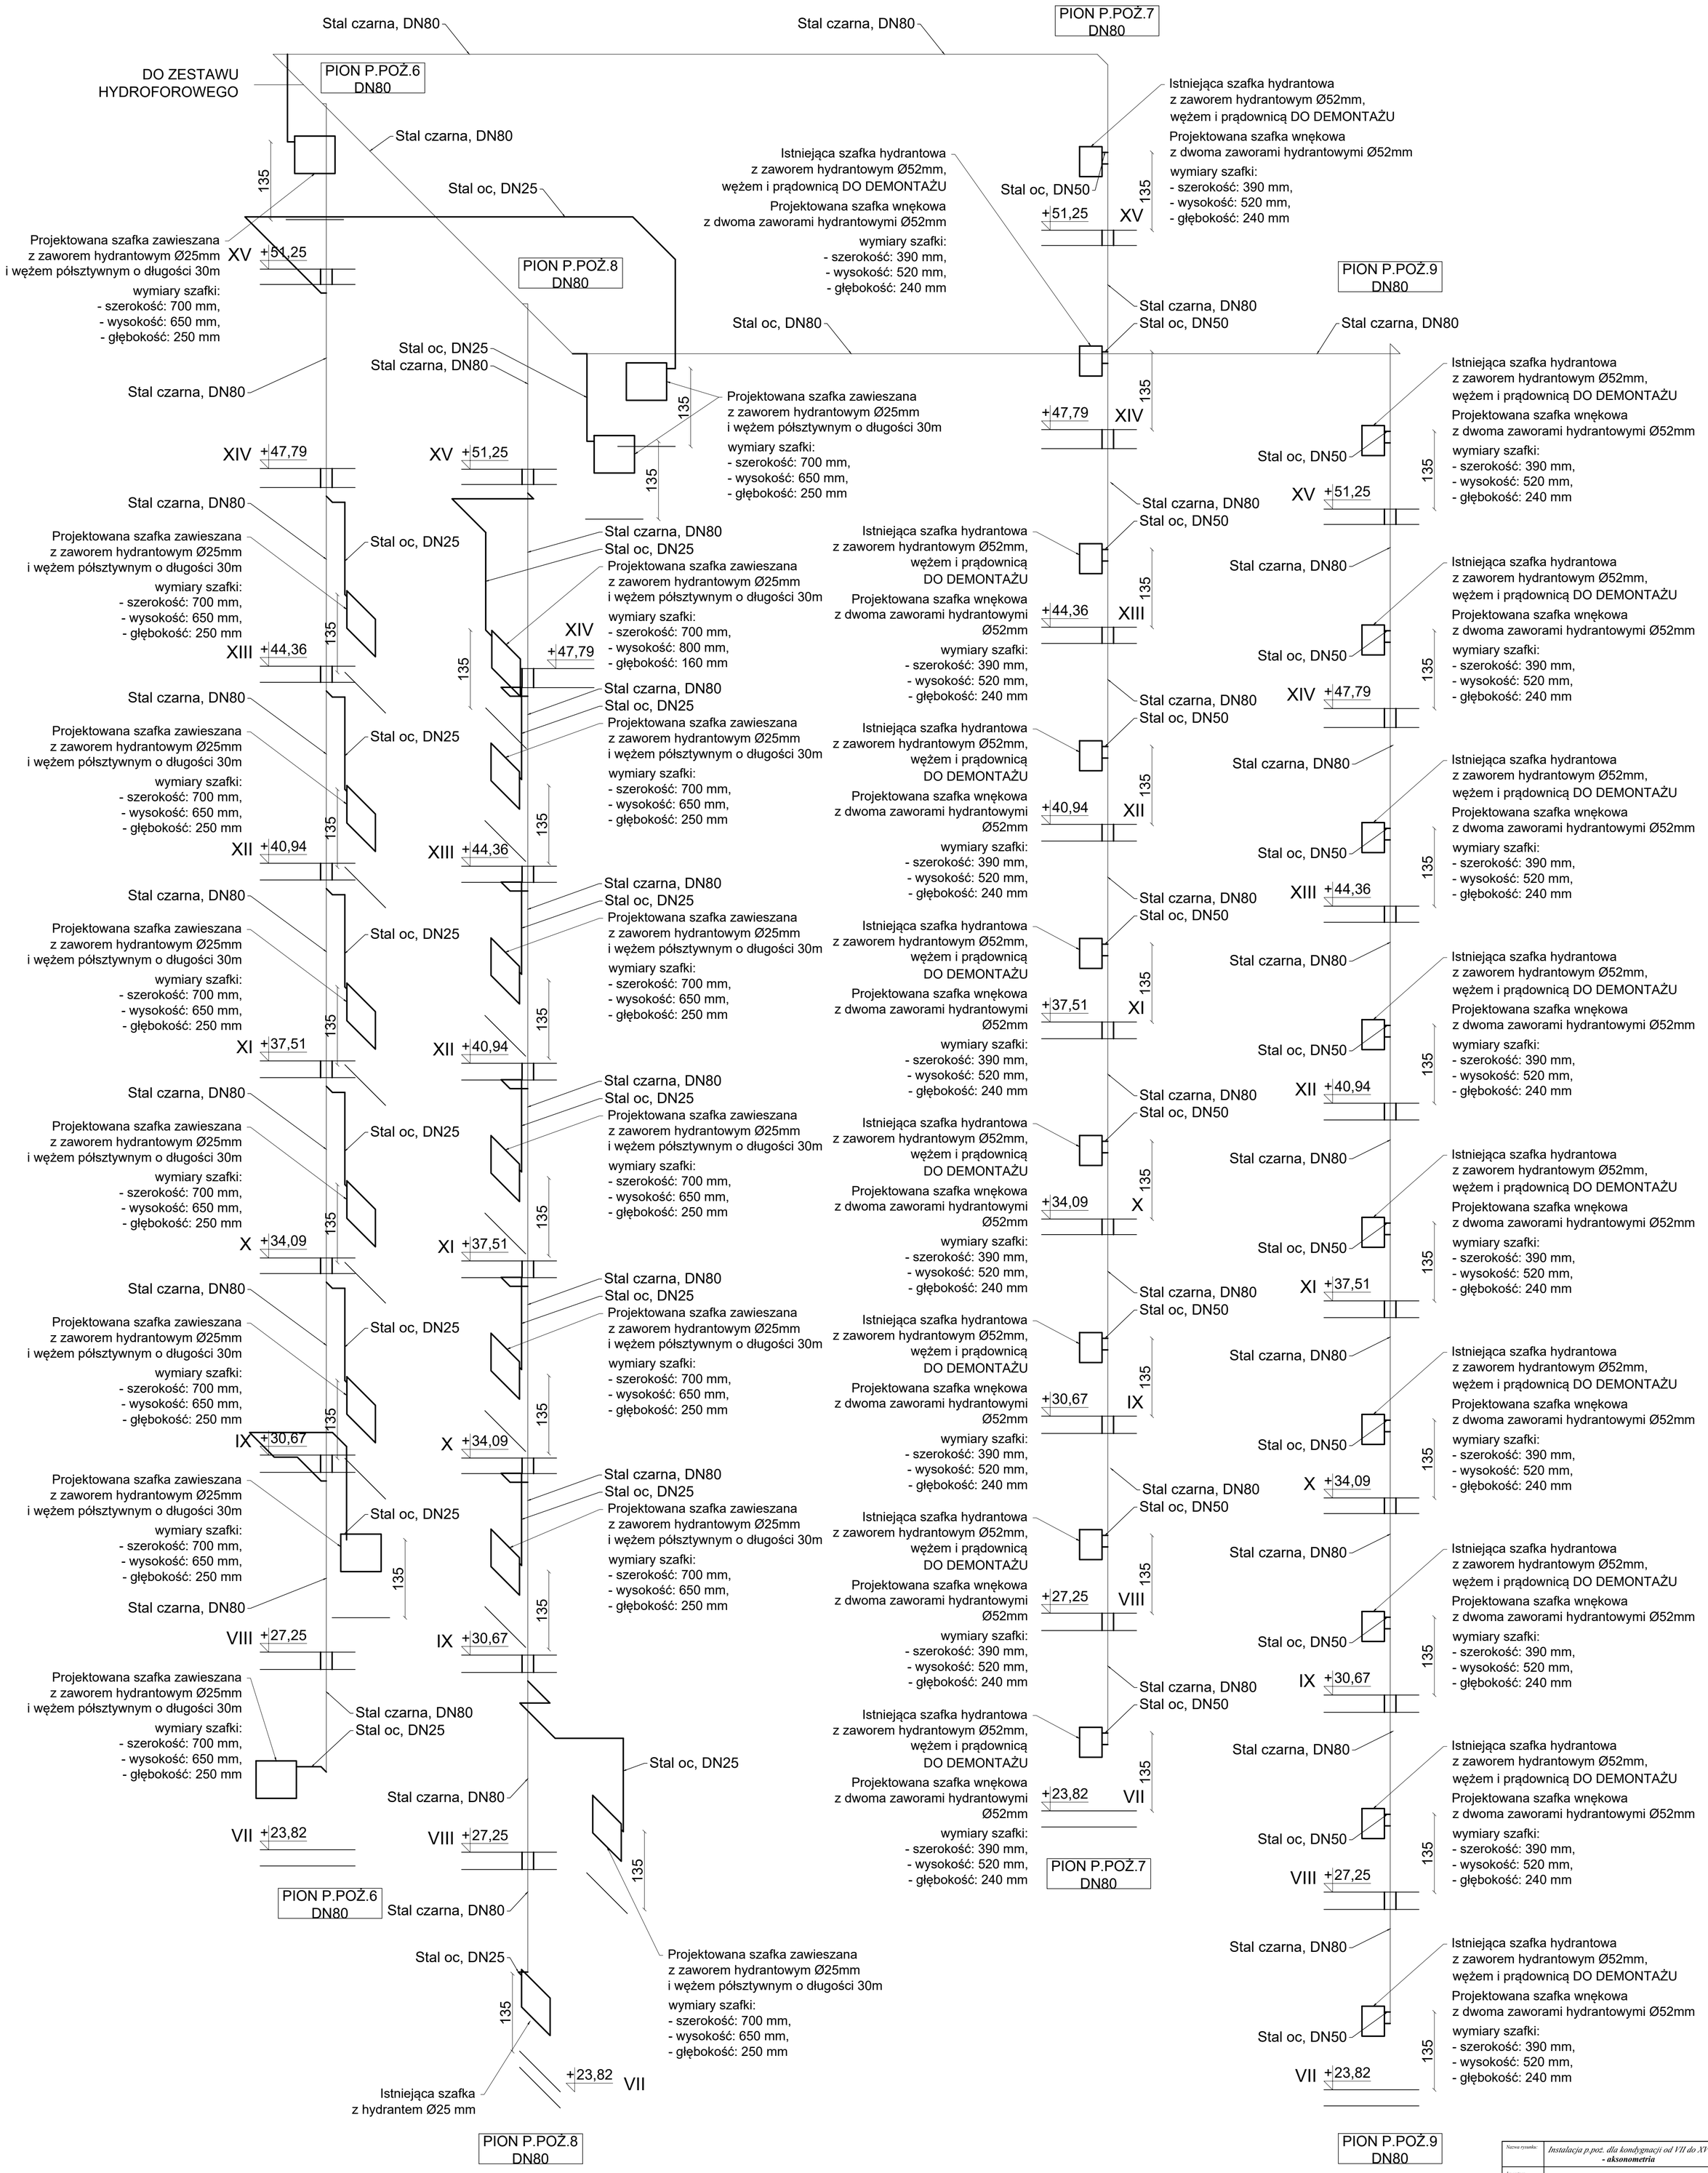

Nazwa rysunku: *Instalacja p.poż. dla kondygnacji od VII do XV* ***- aksonometria***

Inwestor: *OPGK RZESZÓW S.A. ul. Geodetów 1 , 35-358 Rzeszów*

Adres obiektu budowlanego: *Budynek administracyjno-biurowy, segment wysoki ul. Geodetów 1, 35-328 Rzeszów dz. nr. ewid. 1762*

CERBEX sp. z o.o. 38-400 KROSNO ul. ŁAZOWSKA 14 tel: 0-13 436-83-59

Tytuł projektu: ***"Rozbudowa instalacji hydrantowej w budynku administracyjno -biurowym, segment wysoki ul. Geodetów 1, 35-328 Rzeszów"***

Projektował: *mgr inż. Janusz Niezgoda* specjalność instalacyjno-inżynieryjna — upr. nr: ANB/V/7342-74/92

Sprawdzający: *mgr inż. Jacek Łajek* specjalność instalacyjna — upr. nr: P/DK/0009/PWOS/11

Nr rysunku: **H20** | Nr projektu: **CX/46/19** | Branża: **SANITARNA**

Skala: **1:50** | Data opracowania: **12.2019** | Faza opracowania: **PROJEKT BUDOWLANY**