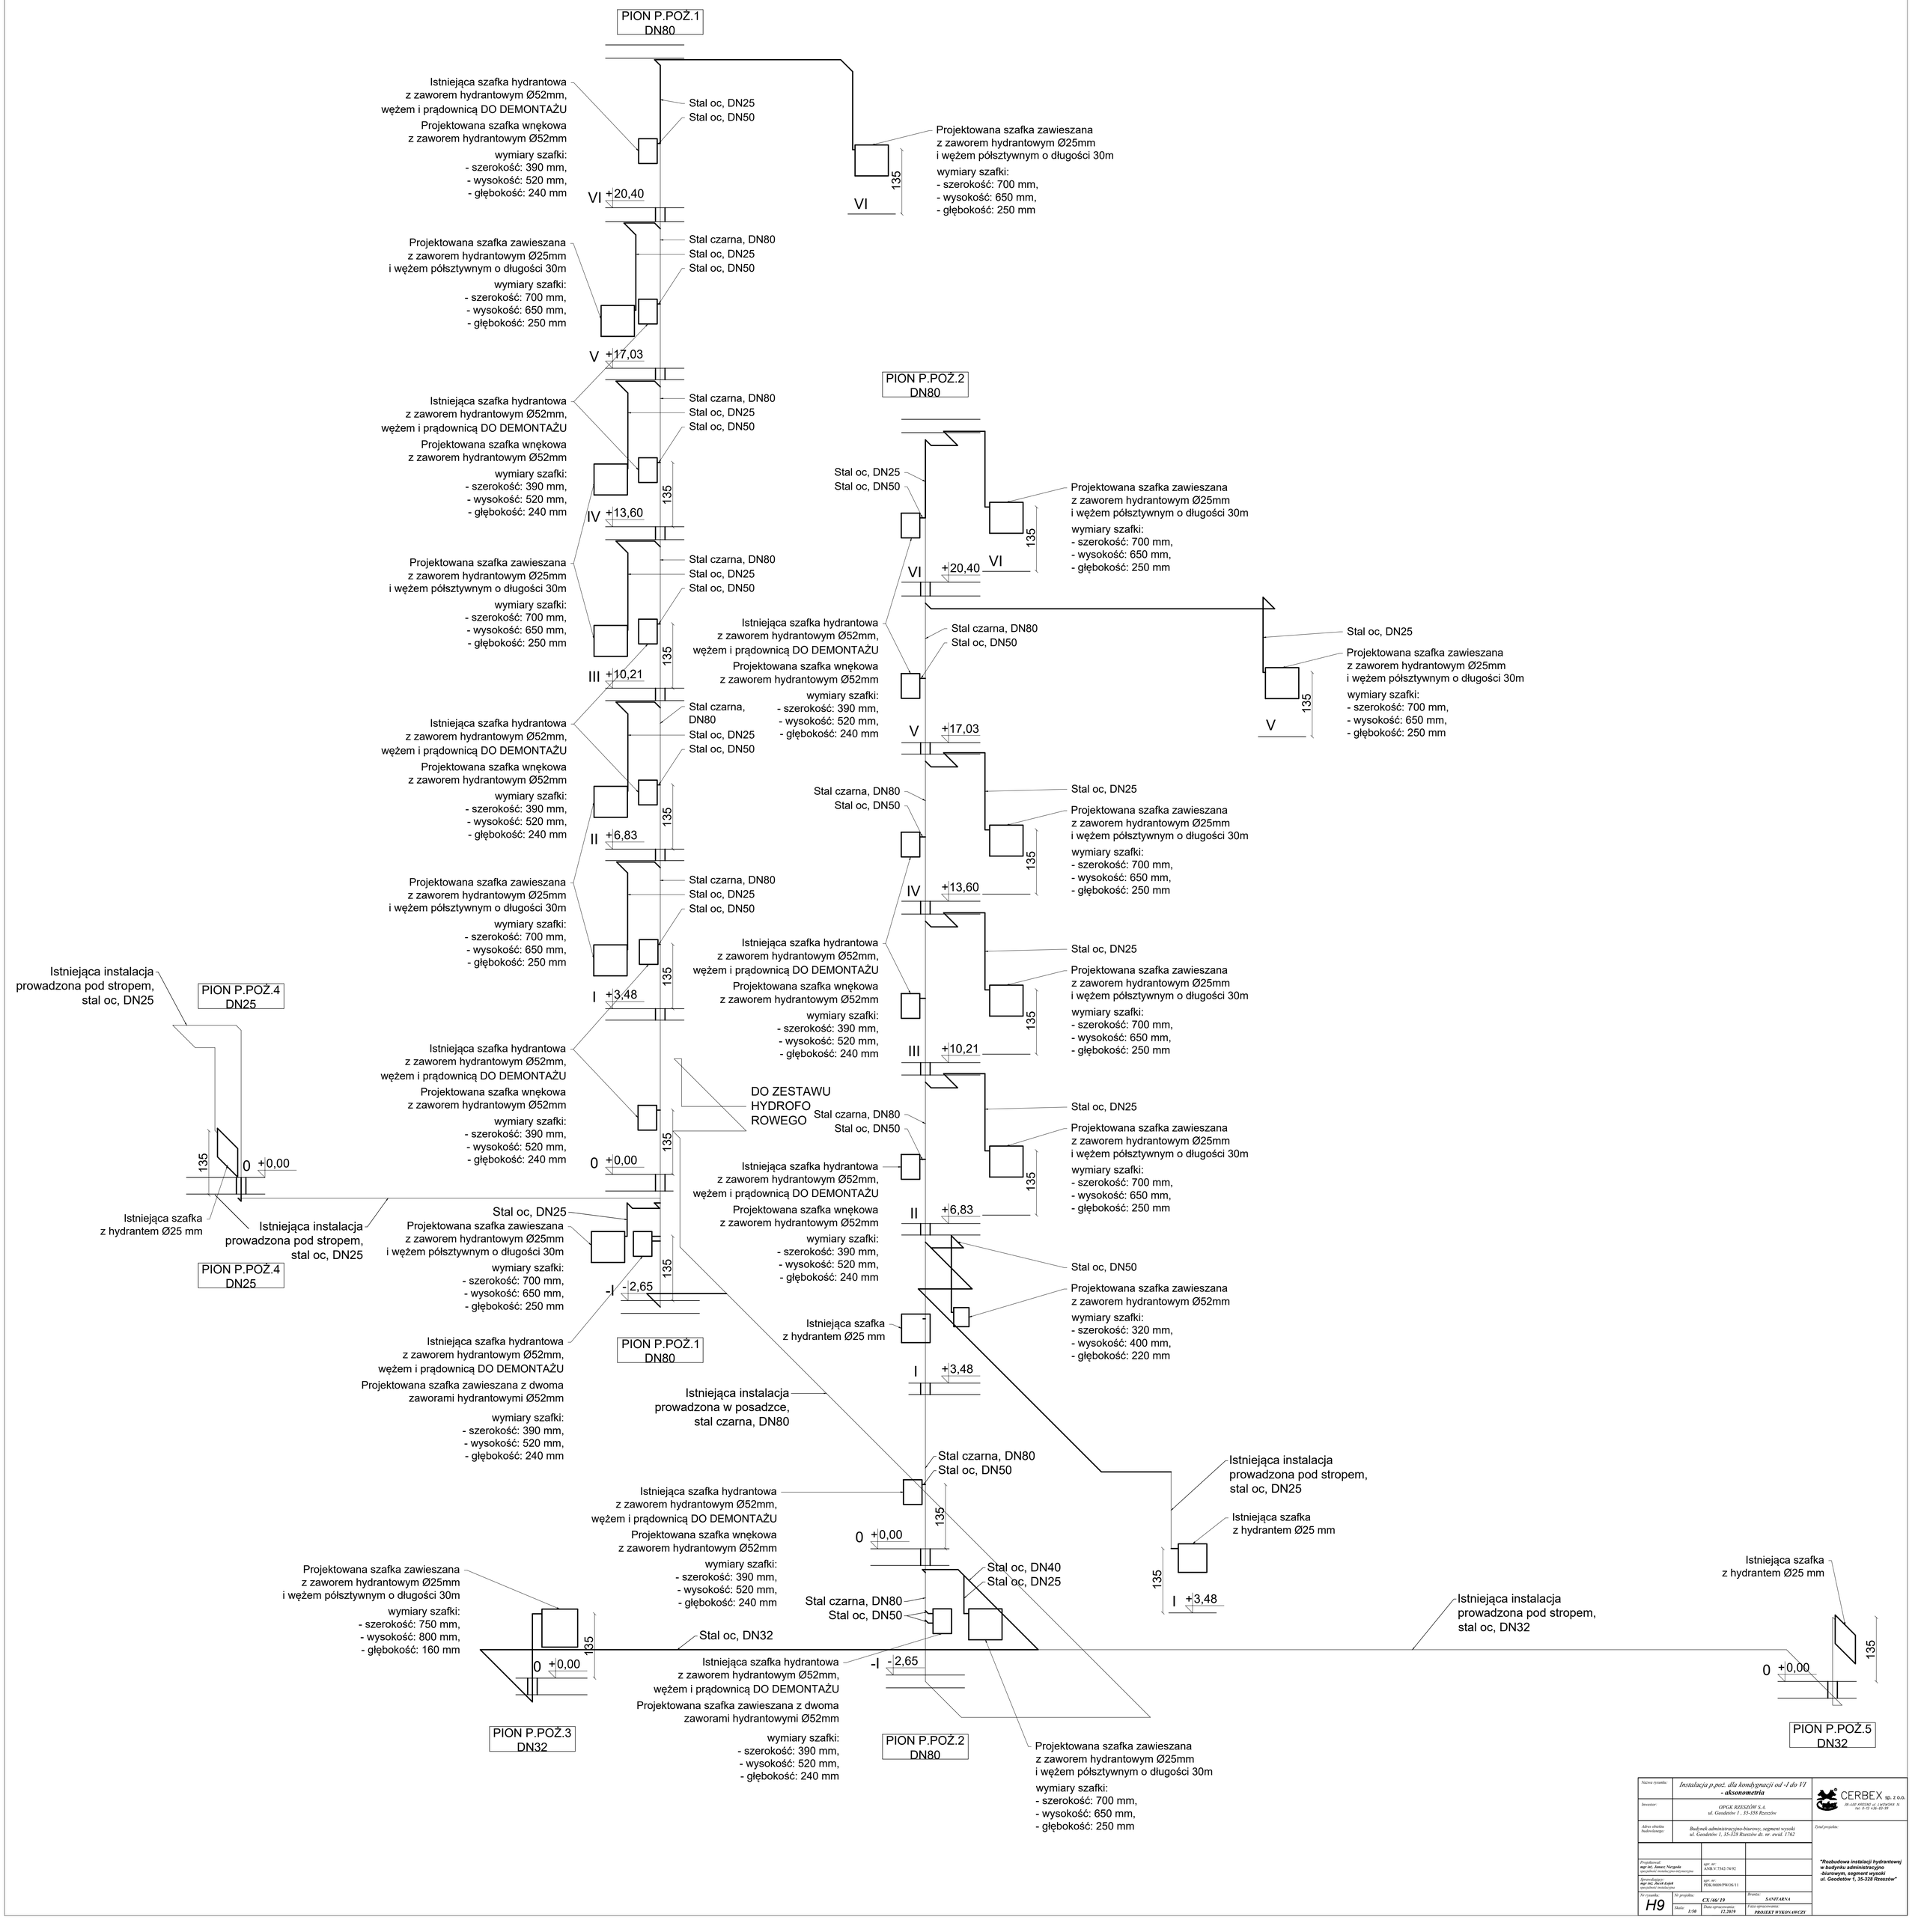

Nazwa rysunku:	*Instalacja p.poż. dla kondygnacji od -I do VI - aksonometria*		CERBEX sp. z o.o. 36-149 KRASNE ul. JACHOWA 9 tel. 0-17 436-85-99
Inwestor:	OPGK RZESZÓW S.A. ul. Geodetów 1, 35-328 Rzeszów		
Adres obiektu budowlanego:	Budynek administracyjno-biurowy, segment wysoki ul. Geodetów 1, 35-328 Rzeszów dz. nr. ewid. 1762		Tytuł projektu:
Projektował: mgr inż. Janusz Nazgowic specjalność: instalacyjno-inżynieryjna	upr. nr: ANB/X/7342-74/92		*"Rozbudowa instalacji hydrantowej w budynku administracyjno -biurowym, segment wysoki ul. Geodetów 1, 35-329 Rzeszów"*
Sprawdzający: mgr inż. Jacek Łajek specjalność: instalacyjna	upr. nr: PDK/0009/PWOS/11		
Nr rysunku: H9	Nr projektu: CX/46/19	Branża: SANITARNA	
	Skala: 1:50	Data opracowania: 12.2019	Faza opracowania: PROJEKT WYKONAWCZY