RZUT PARTERU SKALA 1:100 PROJEKT

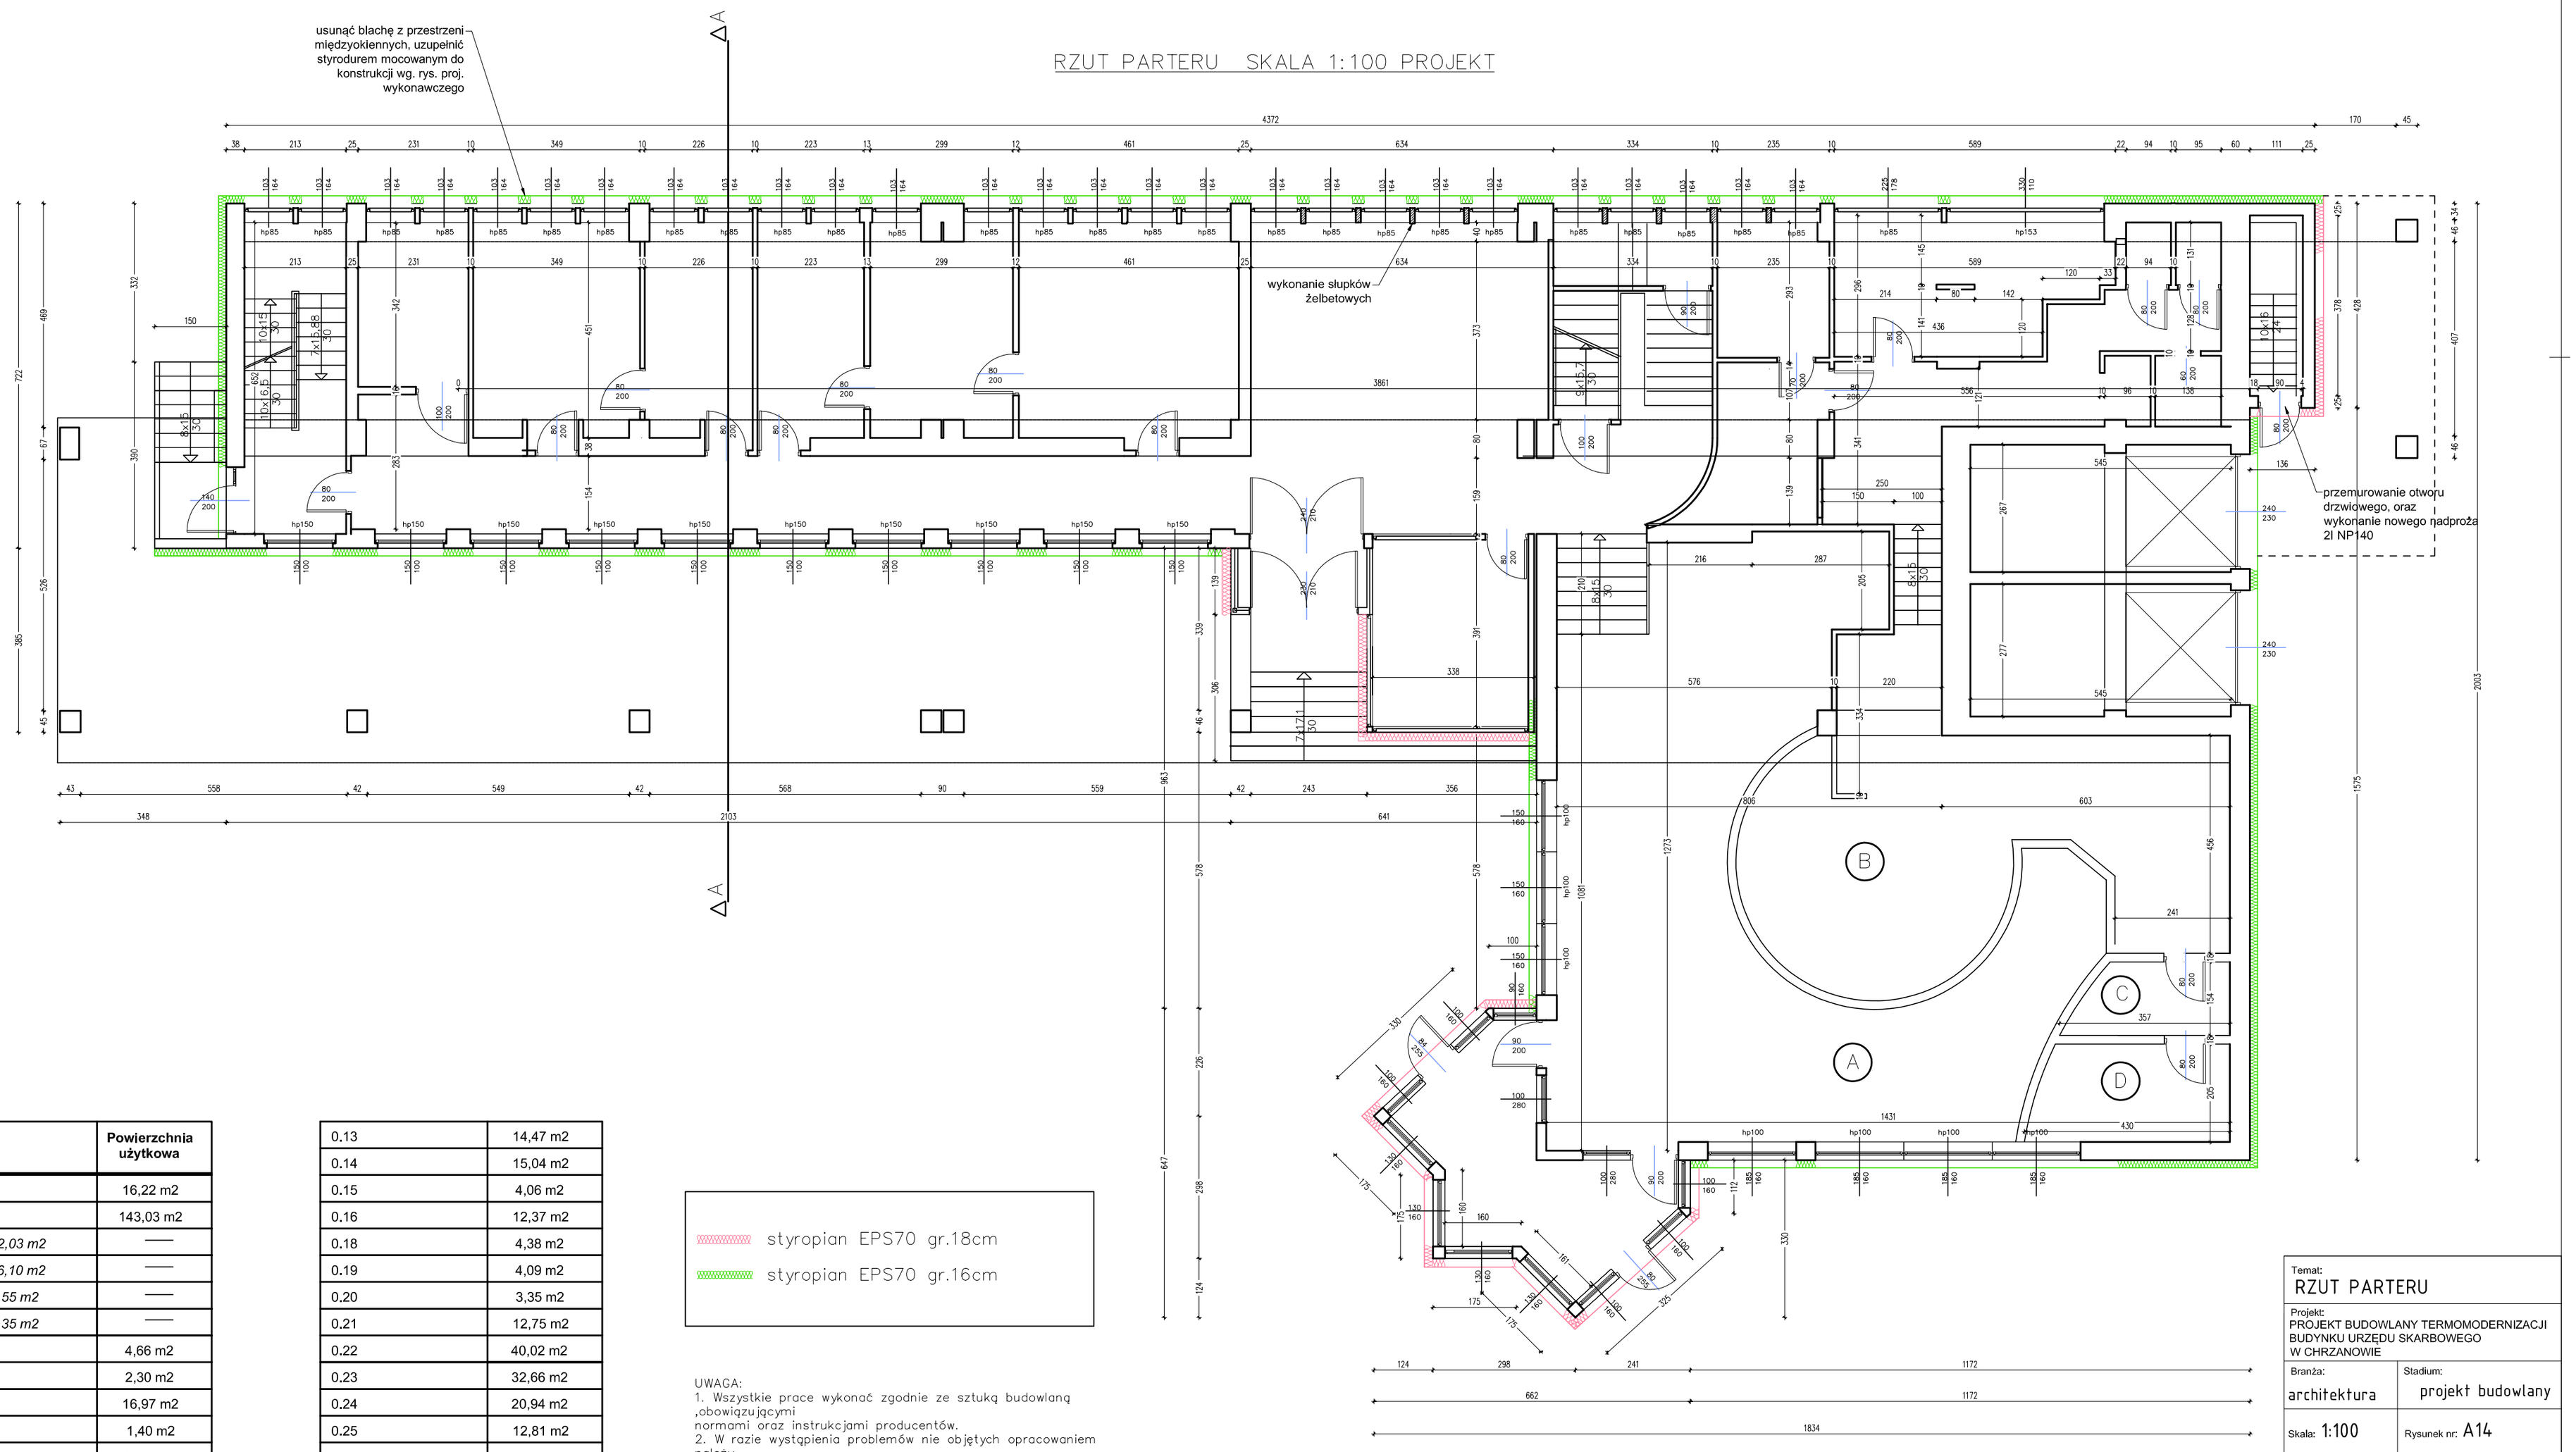

Pomieszczenie		Powierzchnia użytkowa
0.1		16,22 m2
0.2		143,03 m2
A	*82,03 m2*	——
B	*46,10 m2*	——
C	*5,55 m2*	——
D	*9,35 m2*	——
0.3		4,66 m2
0.4		2,30 m2
0.5		16,97 m2
0.6		1,40 m2
0.7		2,04 m2
0.8		1,25 m2
0.9		1,23 m2
0.10		14,44 m2
0.11		6,54 m2
0.12		8,01 m2

0.13	14,47 m2
0.14	15,04 m2
0.15	4,06 m2
0.16	12,37 m2
0.18	4,38 m2
0.19	4,09 m2
0.20	3,35 m2
0.21	12,75 m2
0.22	40,02 m2
0.23	32,66 m2
0.24	20,94 m2
0.25	12,81 m2
0.26	10,34 m2
0.27	10,34 m2
0.28	15,76 m2
0.29	7,88 m2
0.30	13,89 m2
0.31	4,20 m2
razem	**457,43 m2**

styropian EPS70 gr.18cm

styropian EPS70 gr.16cm

UWAGA:
1. Wszystkie prace wykonać zgodnie ze sztuką budowlaną ,obowiązującymi
normami oraz instrukcjami producentów.
2. W razie wystąpienia problemów nie objętych opracowaniem należy
skontaktować się z projektantem.
3. Rozwiązania warsztatowe należy omówić z projektantem.
4. Rzuty,przekroje oraz rysunki szczegółowe należy rozpatrywać łącznie.
5. Przed przystąpieniem do robót budowlanych należy sprawdzić wymiary
oraz ilości na miejscu budowy.

UWAGA:
Przed zamówieniem stolarki należy kategorycznie sprawdzić wymiary na miejscu budowy , ze względu na możliwość wystąpienia odchyleń od wymiarowania podanego w projekcie !!!

Temat:
RZUT PARTERU

Projekt:
PROJEKT BUDOWLANY TERMOMODERNIZACJI BUDYNKU URZĘDU SKARBOWEGO W CHRZANOWIE

Branża:	Stadium:
architektura	projekt budowlany
Skala: 1:100	Rysunek nr: A14
Lokalizacja: ul. Garncarska 9 32-500 Chrzanów dz 1156/53	Inwestor: Izba Skarbowa w Krakowie ul Wiślna 7 31-007 Kraków

Projektant:
mgr inż. arch. Bernard Łopacz
nr 171/91/OP

Opracowanie:	Data opracowania:
mgr inż. arch. Maciej Łopacz	10.2016

PRACOWNIA PROJEKTOWA
mgr inż.arch. Bernard Łopacz
ul. Środkowa 5,47-400 Racibórz
www.archidom-raciborz.pl
e-mail: archidom@wp.pl
ARCHIDOM